

HASZNÁLAT VS. VÉDELEM

A PANNONHALMI VILÁGÖRÖKSÉGI HELYSZÍN FENNTARTHATÓ FEJLESZTÉSE



DR. POTTYONDY ÁKOS
GYÓGYNÖVÉNYKERT VEZETŐ
BÓDVASZILAS, 2012. JÚNIUS 15.

ELHELYEZKEDÉS



- VÖ: 47,4 HA
- MK: 310 HA
- ÁTMENETI JELLEG

ALAPVETŐ ADATOK

Látogatók száma: 100-150.000 / év

Alkalmazottak száma: 16-35 fő

Csúcsidő: Május - Szeptember (50%)

Nemzetiség: 60% Magyar
 20% Német
 10% Ázsiai

Fiatal (iskolás) csoportok száma csökken

Közlekedés: 90-95% autóval vagy busszal

Legkeresettebb programok:

- Főapátság
- Pincészet, Gyógynövénykert



PANNONHALMI VILÁGÖRÖKSÉG

PANNONHALMI BENCÉS FŐAPÁTSÁG ÉS KÖZVETLEN
TERMÉSZETI KÖRNYEZETE – 1996.

C - IV: EGY ÉPÍTÉSZETI STÍLUS / EGYÜTTES /
TECHNOLÓGIA, VAGY AZ EMBERISÉG TÖRTÉNELME EGY
VAGY TÖBB KORSZAKÁT TÜKRÖZŐ **TÁJ** KIEMELKEDŐ
PÉLDÁJA

C - VI: KAPCSOLÓDIK KIVÉTELES, EGYETEMES
JELENTŐSÉGŰ ESEMÉNYEKHEZ VAGY ÉLŐ
HAGYOMÁNYOKHOZ, IDEÁKHOZ VAGY
MEGGYŐZŐDÉSEKHEZ, MŰVÉSZETI VAGY IRODALMI
MŰVEKHEZ

KULTÚRTÁJ?

A KEZELÉS ALAP-PROBLÉMÁJA

- **FUNKCIÓTORLÓDÁS**
 - SZAKRÁLIS KÖZPONT
 - TÖRTÉNELMI HELYSZÍN
 - TERMÉSZETVÉDELMI TERÜLET
 - LAKÓHELY
 - MUNKAHELY
 - TURISZTIKAI CÉLPONT
- **TÁJHASZNÁLAT VS. TÁJVÉDELEM**

CÉL:


A HELY FŐ RENDELTETÉSÉNEK MEGMARADÁSÁT NE VESZÉLYEZTESSE A TURIZMUS!

A SZERZETESEK JELENLÉTE NE LEGYEN GÁTJA A FEJLŐDÉSNEK ÉS A TURIZMUSNAK!

TUDOMÁNYOS ALAPOKRA HELYEZETT, OBJEKTÍV KEZELÉSI KONCEPCIÓRA VAN SZÜKSÉG!



FOTÓTÁR ELEMZÉS

- 40.000 FELVÉTEL
- – 1896 – 1939 – 2000 – 2010 – LÉGIFOTÓK (34+5)

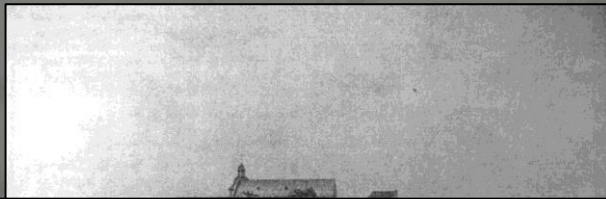



TÉRKÉPEK ELEMZÉSE

- 5 TÉRKÉP, 2 ORTOFOTÓ
- MÉRETARÁNY: 1:10.000

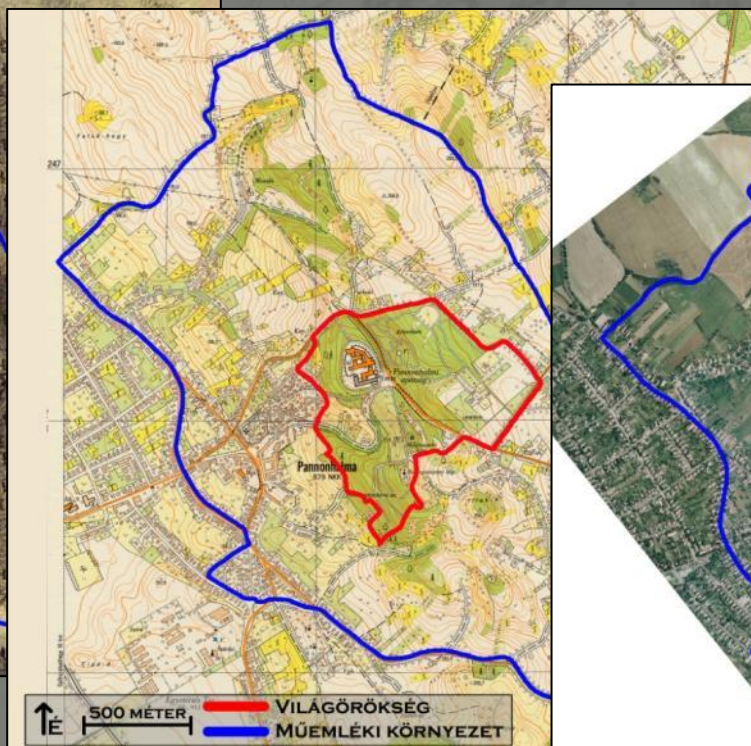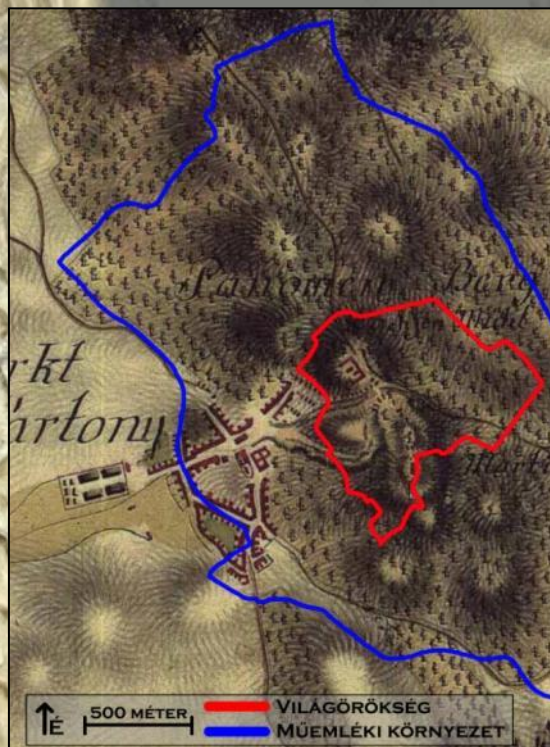


TERÜLETHASZNÁLATI VÁLTOZÁSOK ELEMZÉSE

- TERMÉSZETKÖZELI – GAZDASÁGI – BEÉPÍTETT
- – 1896 – 1939 – 2000 – 2010 – 2011

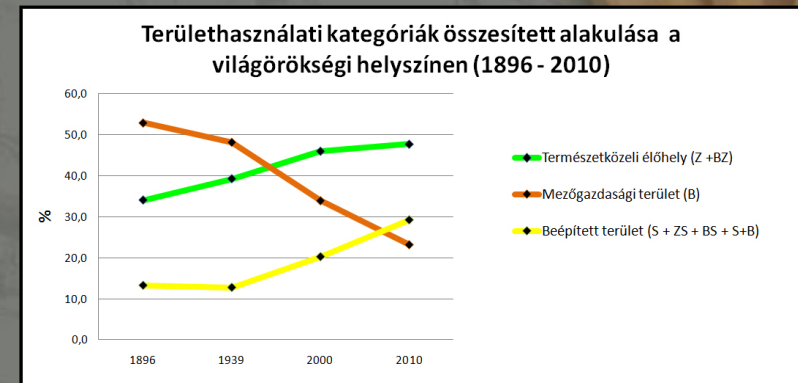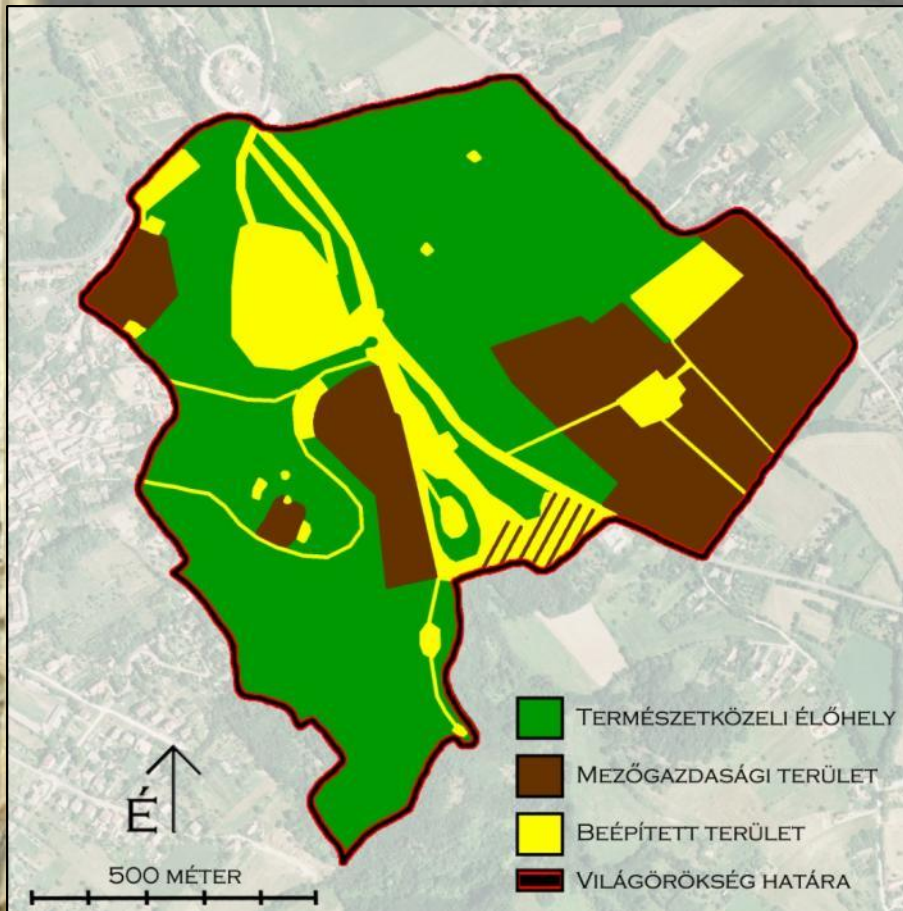


TULAJDONVISZONYOK

- FŐAPÁTSÁG: 63,5 %
- MAGYAR ÁLLAM: 26,7 %
- PANNONHALMA ÖNKORMÁNYZATA: 2,3 %
- MAGÁN: 2,8%

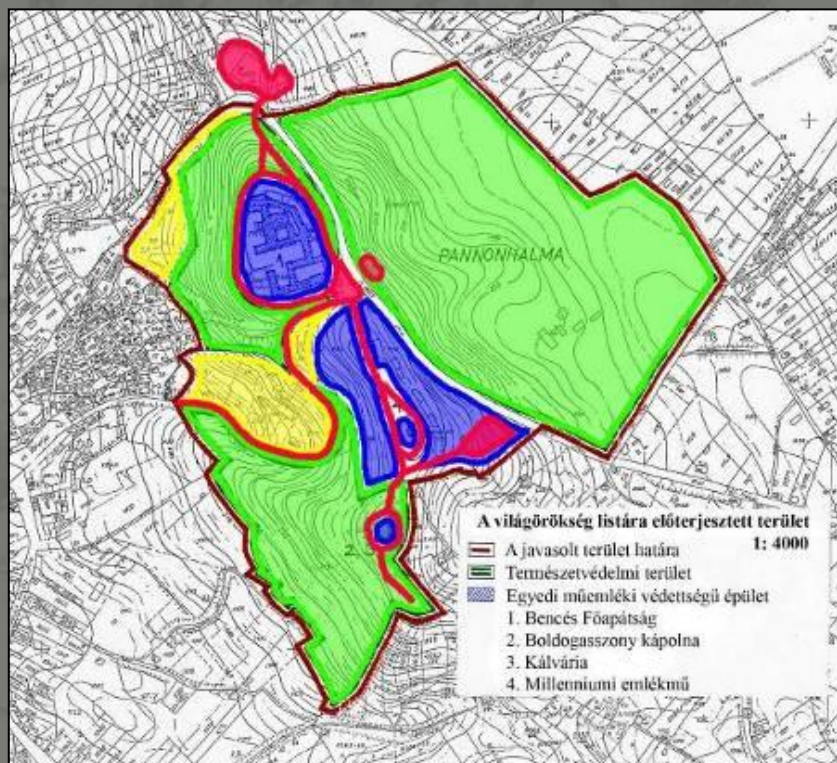

TERMÉSZETTUDOMÁNYOS VIZSGÁLATOK

- TALAJTANI KUTATÁSOK
- NÖVÉNYTANI KUTATÁSOK
- MADÁRTANI KUTATÁSOK
- TALAJ – ÉLŐHELY ÖSSZEFÜGGÉS
- ...

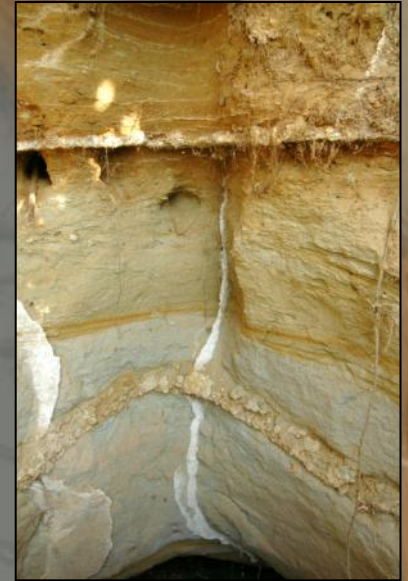


„HASZNÁLAT”

- **BEMUTATÓ MANUFAKTÚRÁK**
 - GYÓGYNÖVÉNYKERT
 - BIOMASSZA FŰTŐMŰ
- **APÁTSÁGI TERMÉKEK**
 - BOROK, LIKŐRÖK, TEÁK...
 - GYÓGYNÖVÉNYES TERMÉKEK
- **TERMÉSZETISMERETI PROGRAMOK INDÍTÁSA**




„VÉDELEM”

- VILÁGÖRÖKSÉGI KEZELÉSI TERV
- ERANTHIS ÖSVÉNY
- ARBORÉTUM DENDROBOTANIKAI FELÚJÍTÁSA
- TURISZTIKAI FEJLESZTÉSEK IDŐBELI ÜTEMEZÉSE
- TÁJKÉP REHABILITÁCIÓ (KOSARAS DOMB, FÜTŐMŰ)
- **PARKERDŐK?!**

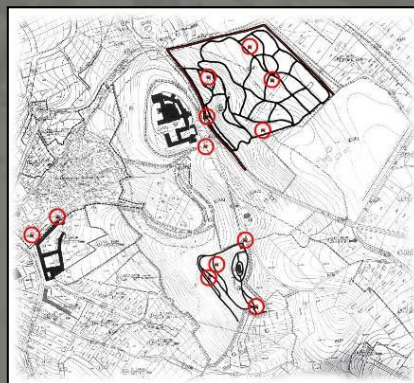

KEZELÉSI KONCEPCIÓ

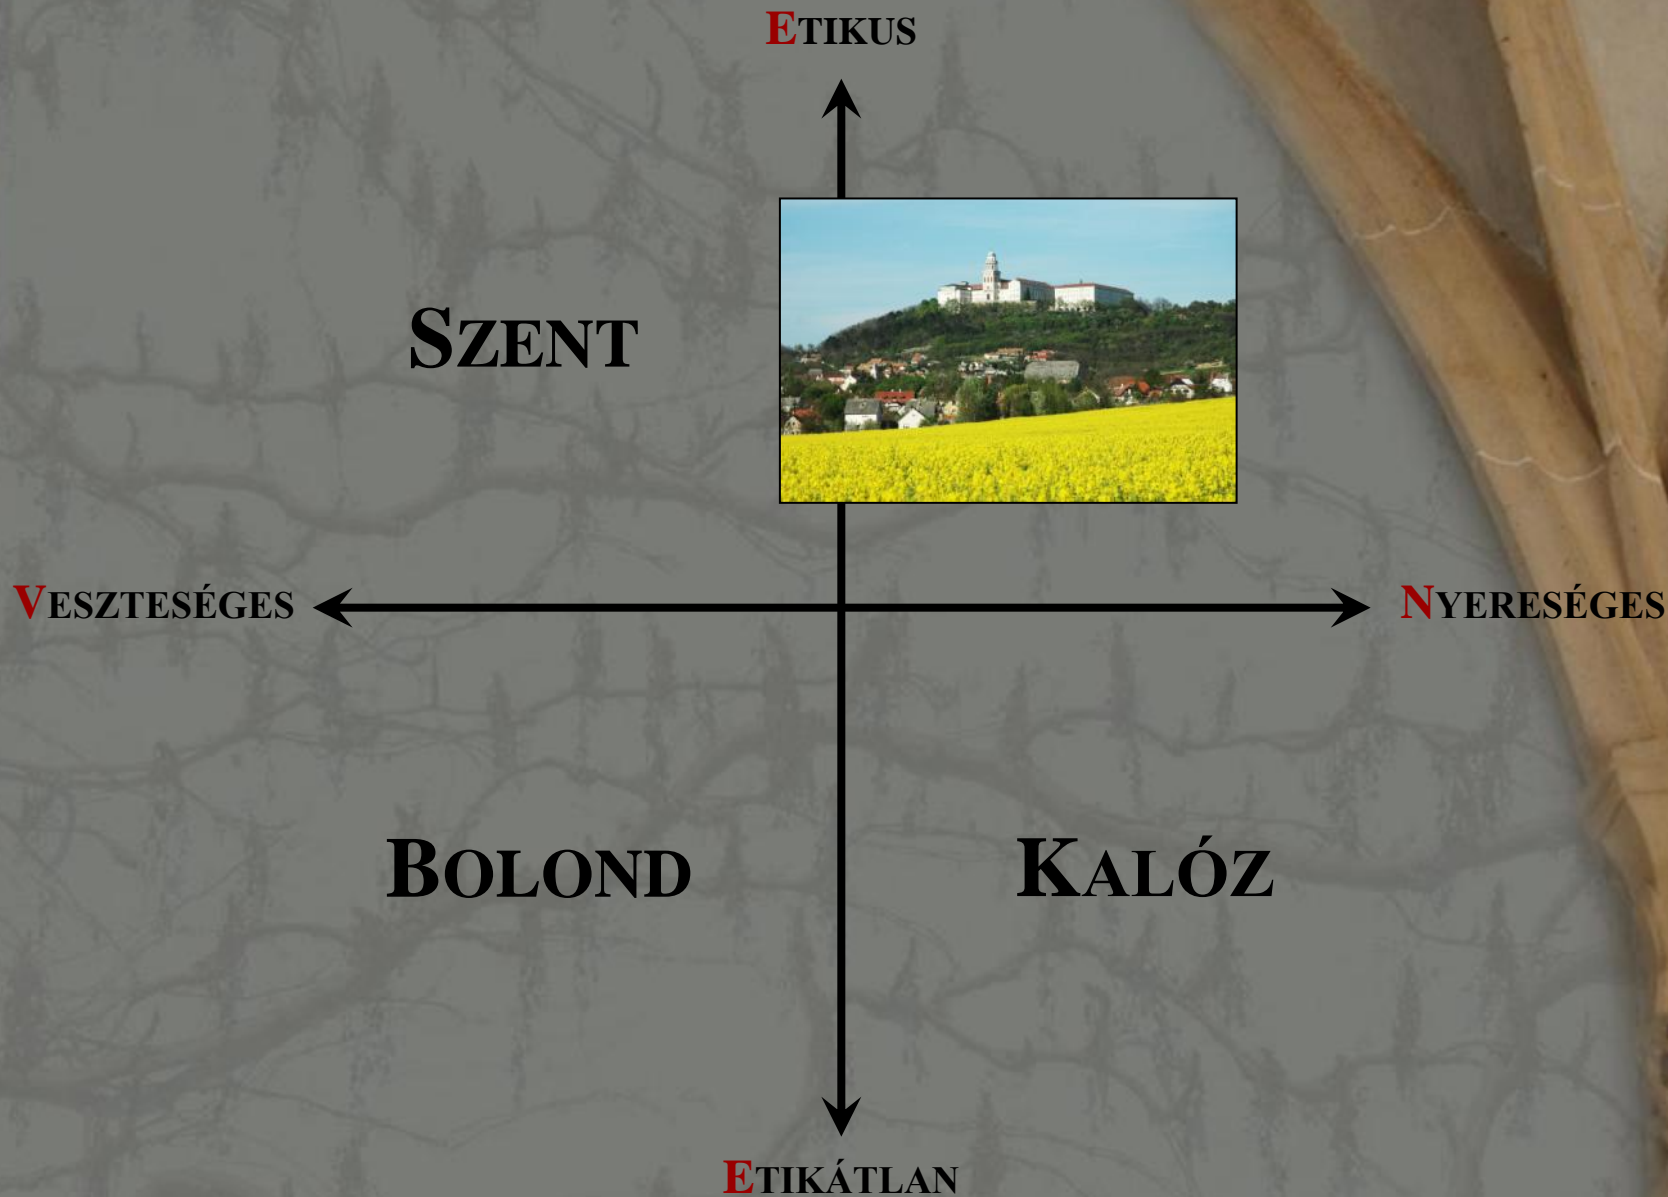

**KÖSZÖNÖM MEGTISZTELŐ
FIGYELMÜKET!**



DR. POTTYONDY ÁKOS
POTAKOS@OSB.HU
+36-30/585-99-30

