

Duna-Ipoly Nemzeti Park  
Dr Szabó Sándor igazgató úrnak

BUDAPESTI TERMÉSZETBARÁT KÖR  
1053 Budapest, Cúria u. 3.  
Bankzárolási szám: 10900028-00000009-83820019  
Adószám: 18087248-1-41

Tisztelt igazgató úr!

Szakosztályunk a Budapesti Természetbarát Kör Triász Barlagkutató Szakosztály engedélyt kér, a Mátyás-hegyi-Barlang egyes részeinek kötélbiztosításhoz és kötéltechnikához való kiépítéséhez.

A biztonság, a barlang védelem és a színvonalasabb barlangász oktatás érdekében néhány helyen új ragasztott nitteket, nittefüleket szeretnénk elhelyezni. Ilyen barlang kiépítés történt 11-12 évvel ezelőtt a nagyobb alsóhegyi zombolyokban és a bükki barlangok egy részében. Atapasztalatok azt mutatták, hogy ezeken a helyeken lényegesen kevesebb lett (azóta nem volt) a baleset, és megszűnt az egyre gyarapodó újabb, és újabb önfuró nittek elhelyezése.

Ezek az álltalunk használni kívánt nittek 10mm Ø 125mm hosszú rozsdamentes bordázott acél szárból állnak, melyeknek végén kb 22mm menet van

Ezeket a száracat ragasztjuk be kb 100mm mélyen egy 12mm Ø furtlukba erre acélra gyártott HILII ragasztóval. A kilógó menetes végére egy 3mm-es vastagságú rozsdamentes lemezből készült nittefület helezünk, melyet 2db 10-es rozsdamentes anyával rögzítünk. az ellenanyát csavarrögzítő "ragasztóval" rögzítjük.

Ragasztott nitteket akövetkező helyeken szeretnénk elhelyezni: Bástya, Nagy travi, "T" folyosó, Kötéllétra, Geográfus terem.

Budapest 1999 február 12.




Önnetl:

Király Gábor  
szakoszt. vez.

BUDAPESTI TERMÉSZETBARÁT KÖR	
1053 Budapest, Cúria u. 3.	
Bankzárolási szám: 10900028-00000009-83820019	
Adószám: 18087248-1-41	
1999 FEBR 18	
661/99	
J. M. M.	


NYILATKOZAT

Büntetőjogi felelősségem tudatában kijelentem, hogy az 1990. évi XCIII. tv. 5 §.3. bek. alapján vállalkozási tevékenységből származó jövedelmünk nem volt, társasági díj-  
fizetési kötelezettségünk nem volt, illetve eredményünk  
után költségvetési befizetésre nem voltunk kötelezve.  
Ezek alapján kérem illetékmentességünket.

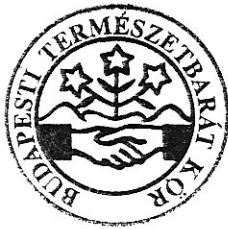

*[Handwritten signature]*



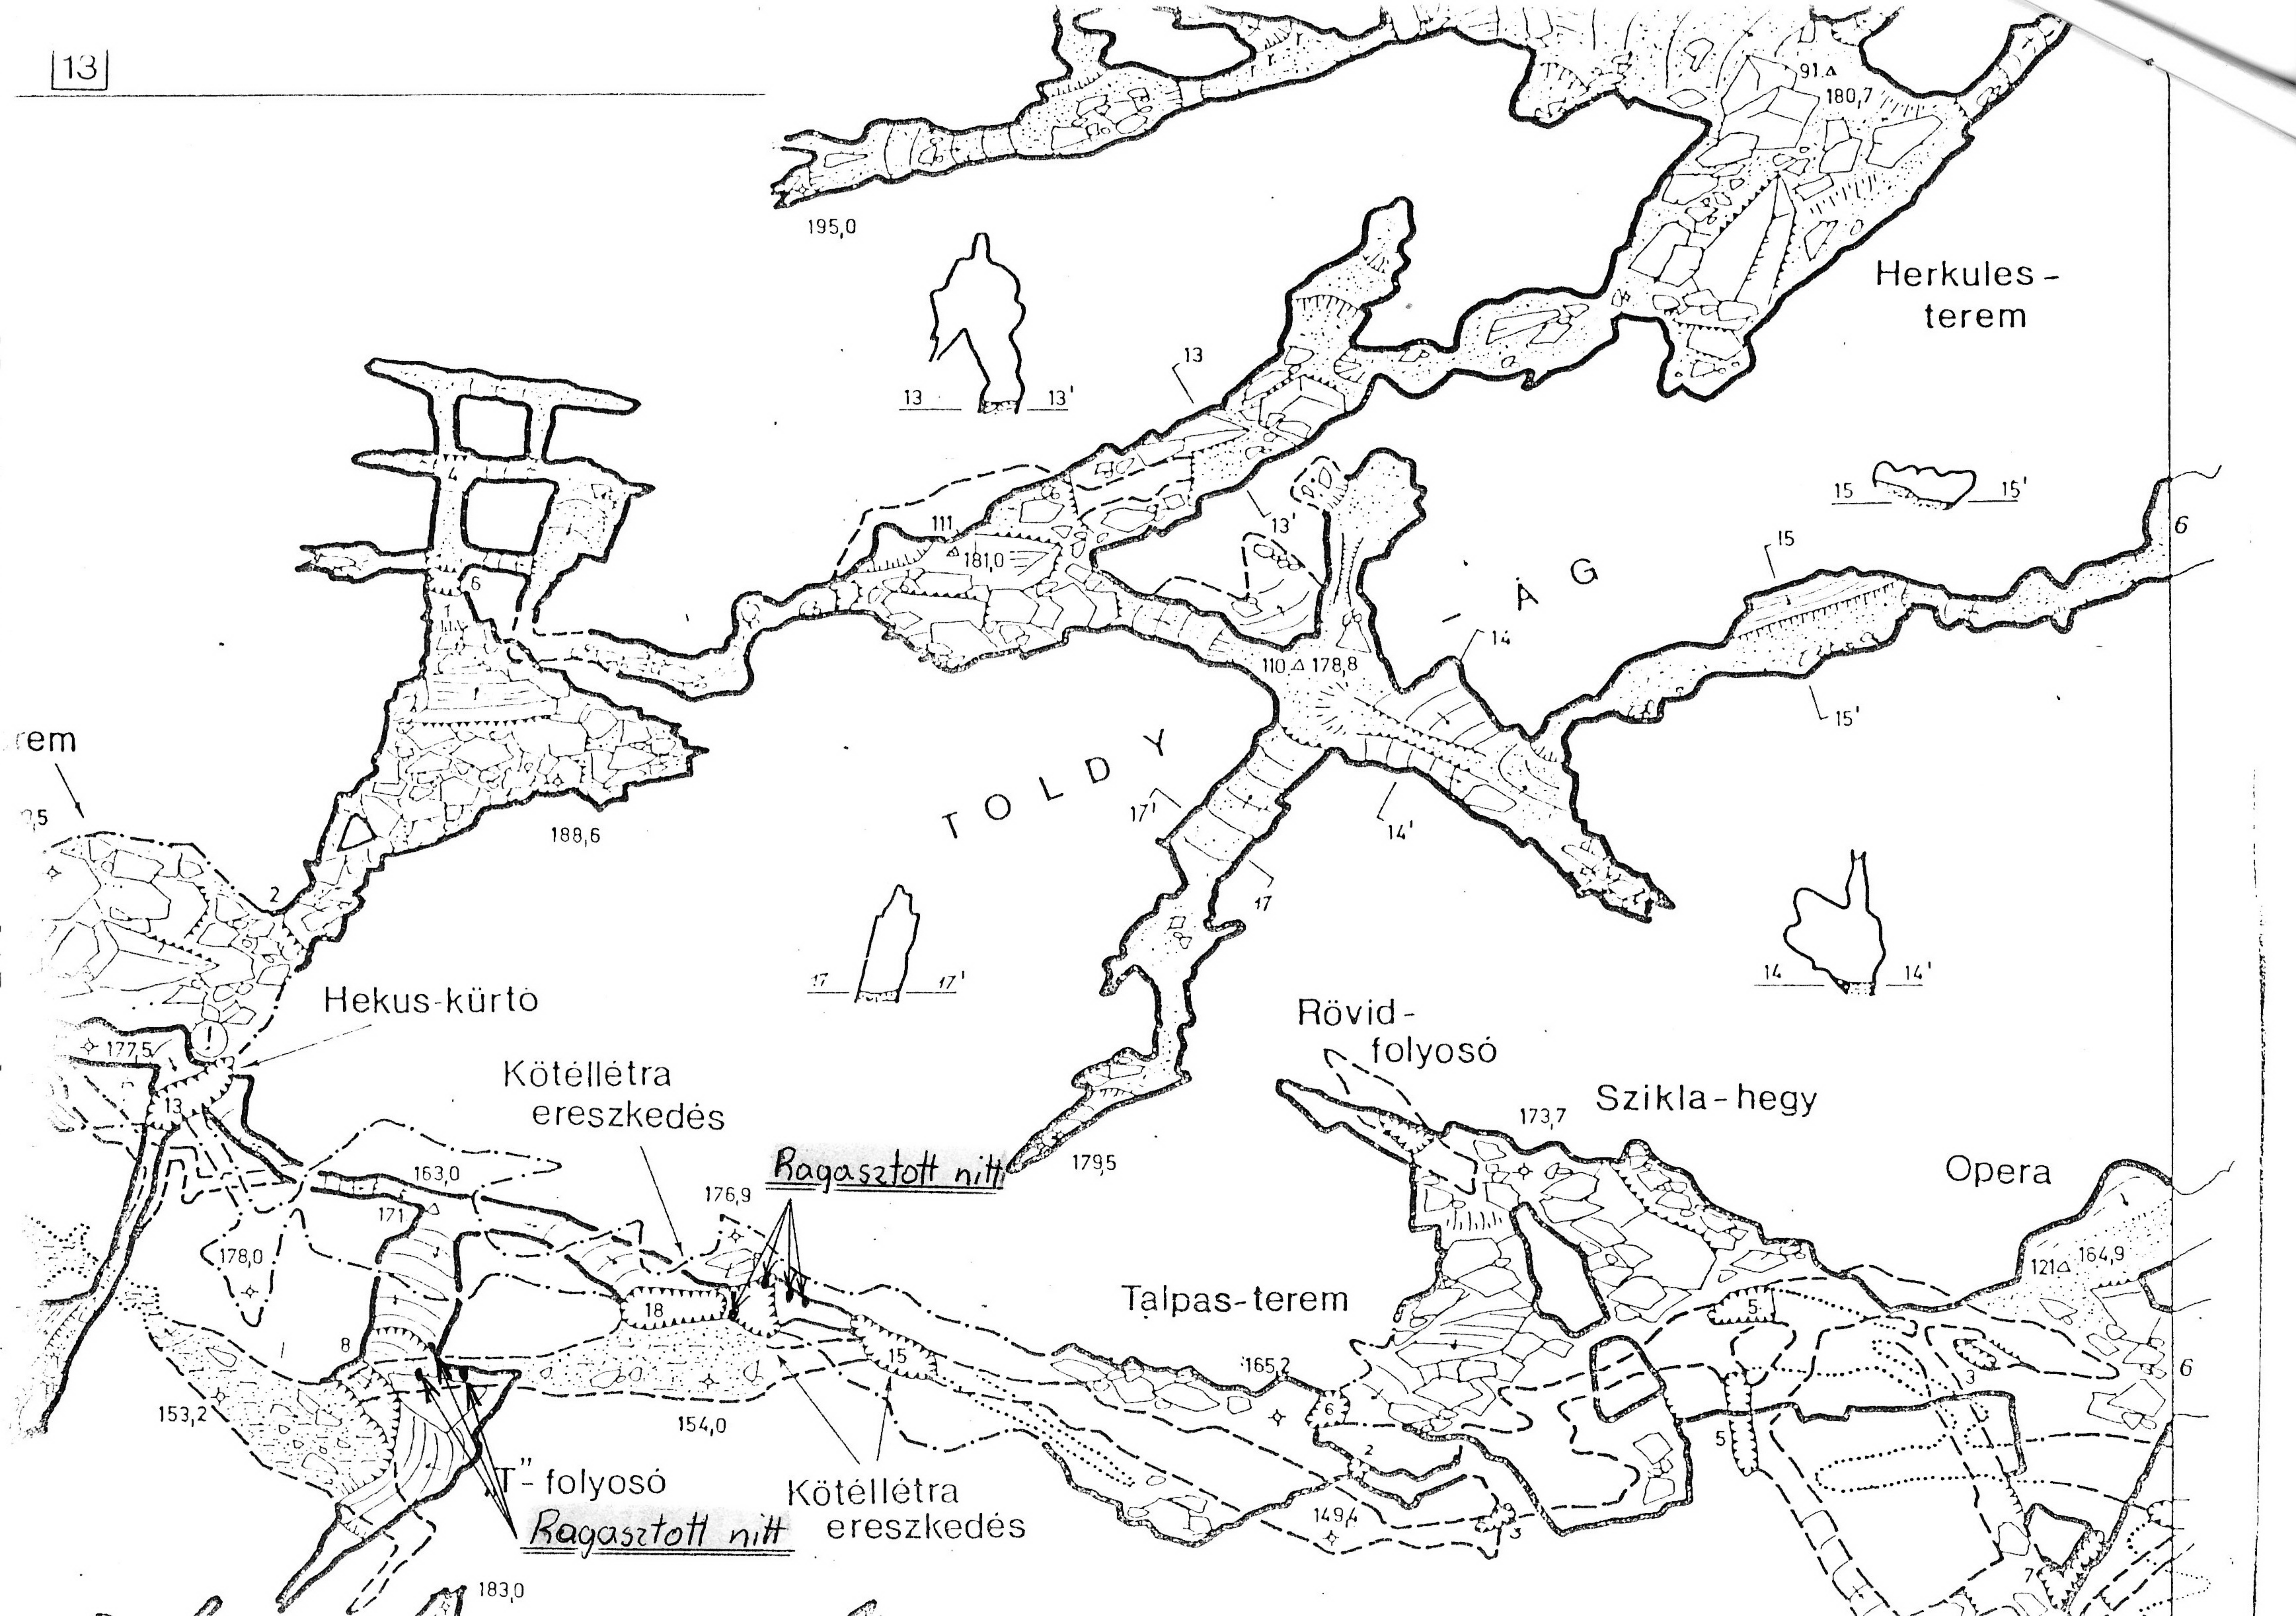

Herkules-terem

TOLDY

Rövid-folyosó

Szikla-hegy

Opera

Talpas-terem

Hekus-kürtő

Kötéllétra  
ereszkedés

Ragasztott nitt

T-folyosó  
Ragasztott nitt  
Kötéllétra  
ereszkedés

195,0

91,0

180,7

111

181,0

110,4

178,8

188,6

177,5

173,7

179,5

121,0

164,9

165,2

149,4

183,0

153,2

178,0

163,0


171,0

176,9


18

154,0



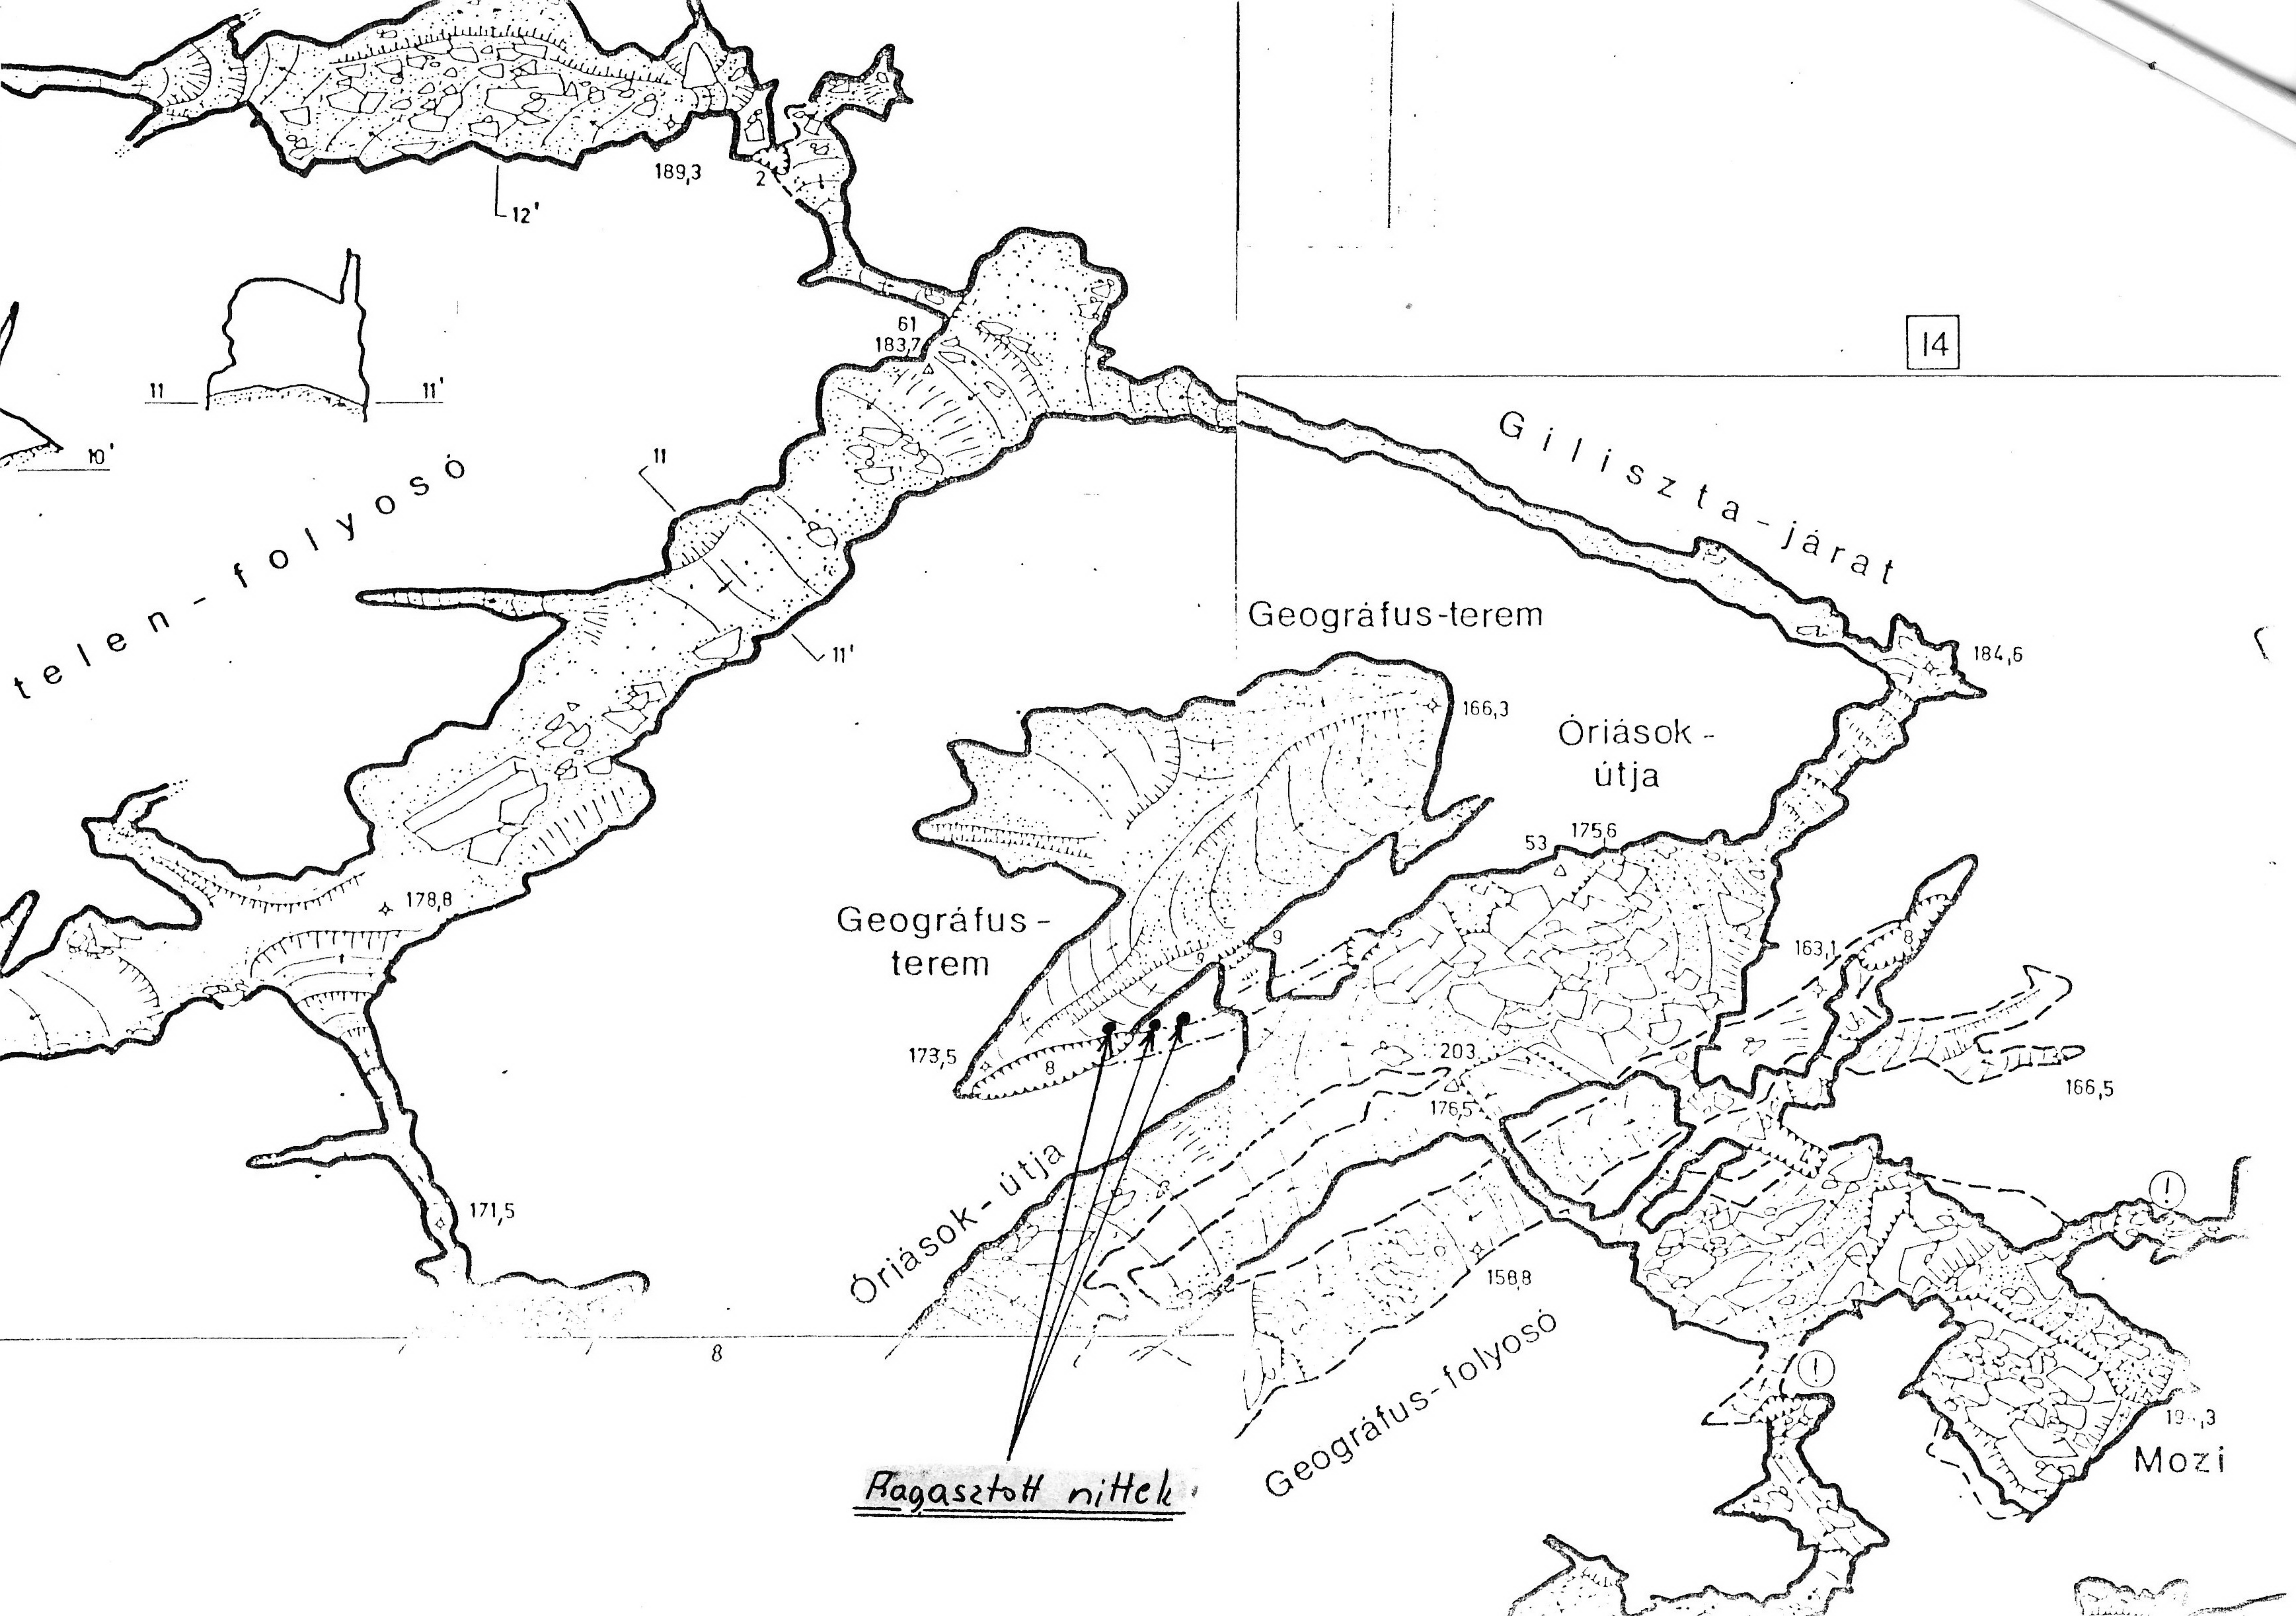



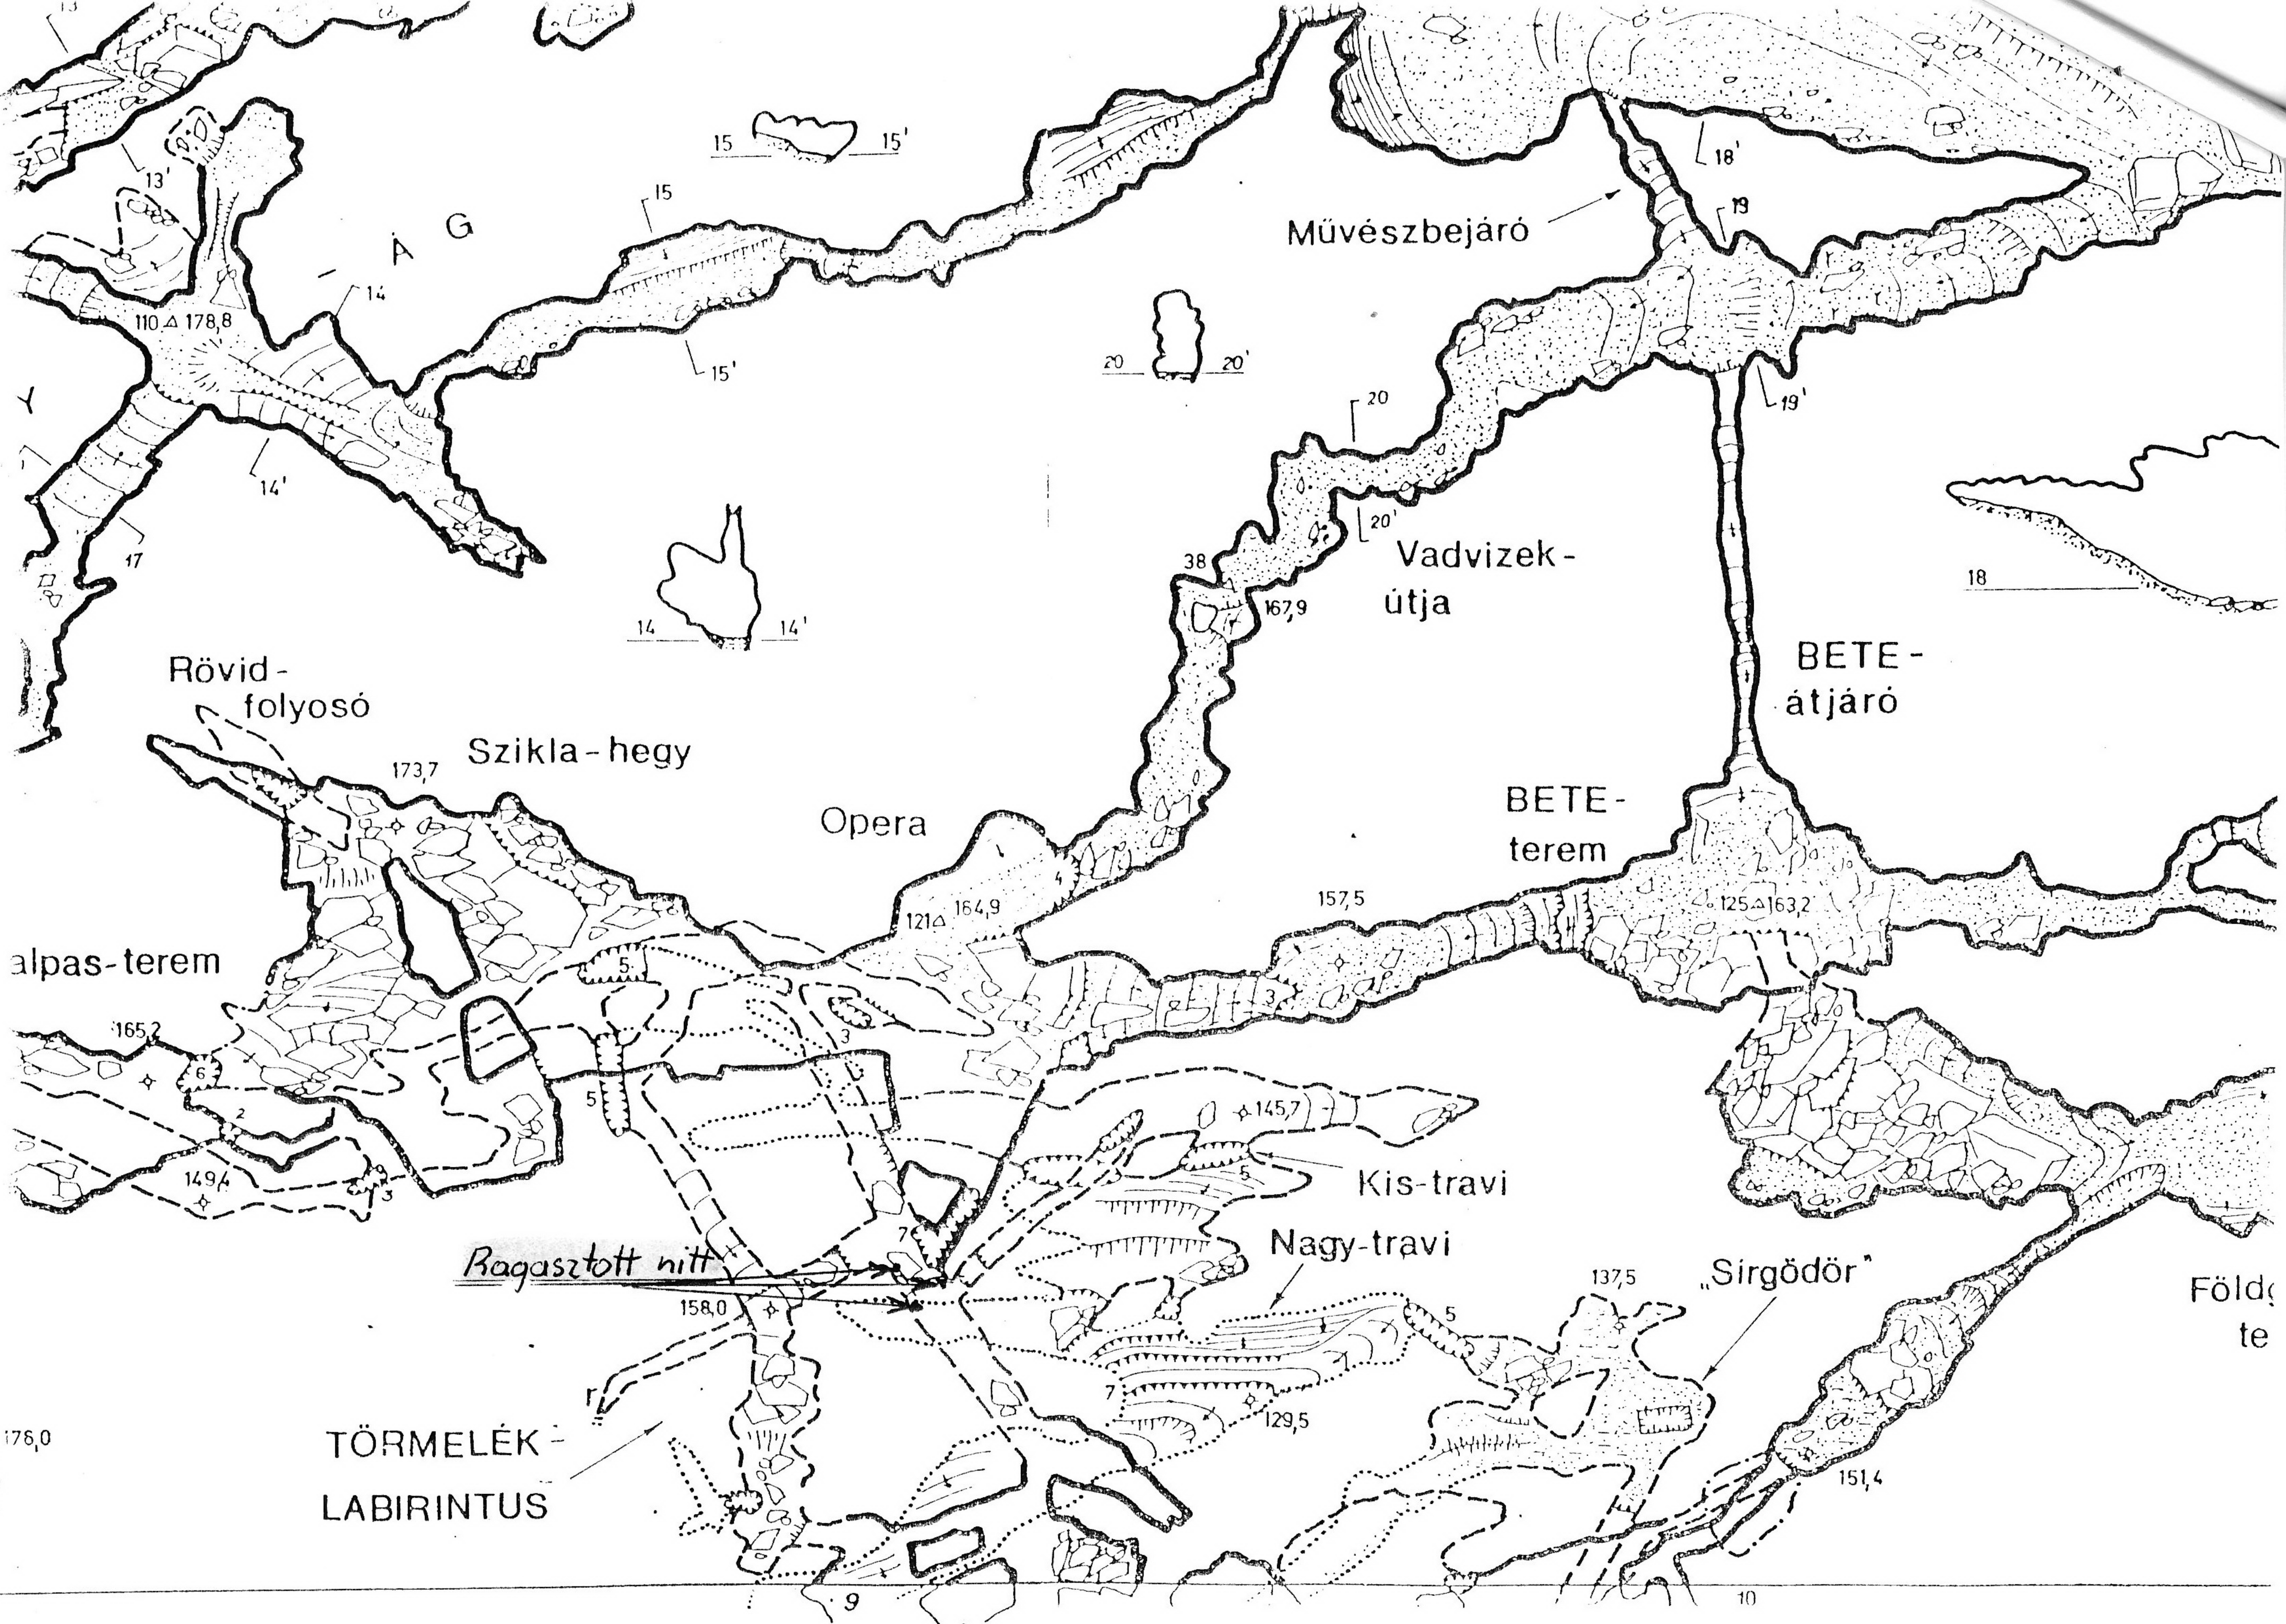

TÖRMELEK-LABIRINTUS

Ragasztott nitt

Művészbejáró

Vadvizek-útja

BETE-átjáró

BETE-terem

Opera

Kis-travi

Nagy-travi

„Sürgödör”

Földte

Rövid-folyosó

Szikla-hegy

alpas-terem

176,0

173,7

121 Δ 164,9

157,5

125 Δ 163,2

145,7

129,5

137,5

151,4

158,0

149,4

165,2

17

110 Δ 178,8

15 15'

14 14'

20 20'

15

18'

19

19'

18

10

9

38

167,9

Á G

14

14'

15


15'

20

20'

20'



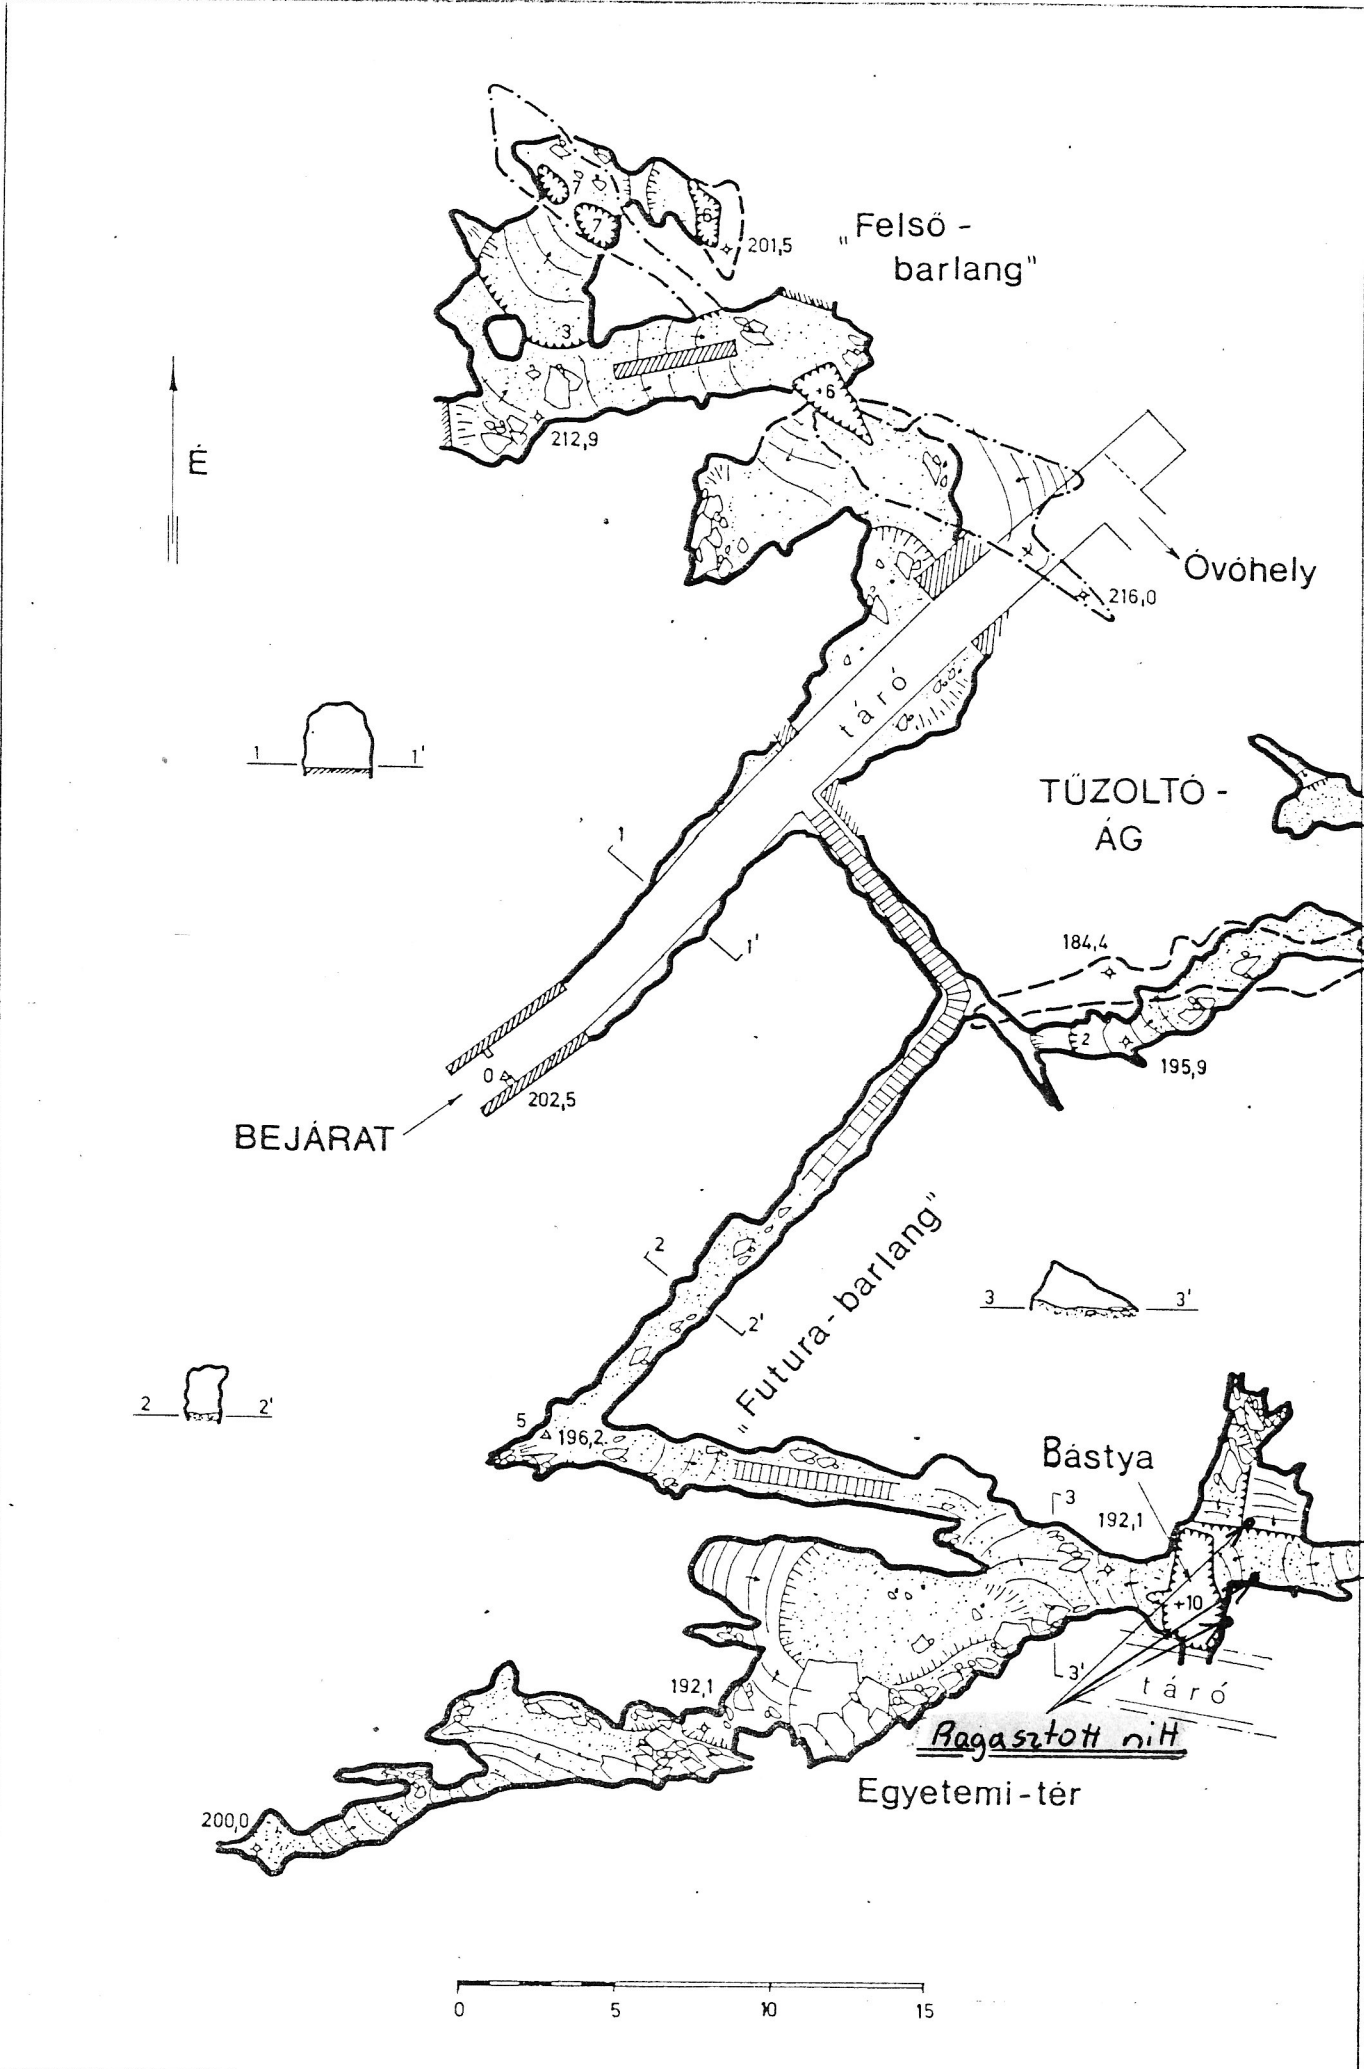

m

"Felső-barlang"

Övöhely

TŰZOLTÓ-  
ÁG

BEJÁRAT

"Futura-barlang"

Bástya

Regasztott níl

Egyetemi-tér

