



NÉZSAI-VÍZNYELŐBARLANG

A photograph of a cave explorer sitting in a narrow, rocky passage. The explorer is wearing a red helmet with a headlamp, a brown jacket, and a red scarf. The cave walls are dark and jagged, with some white mineral deposits. The lighting is focused on the explorer, creating a dramatic effect.

**Készült a Bükk Nemzeti Park Igazgatóság
megbízásából**

Országos barlangnyilvántartás, 2006

Nézsai – víznyelő ALAPRAJZ

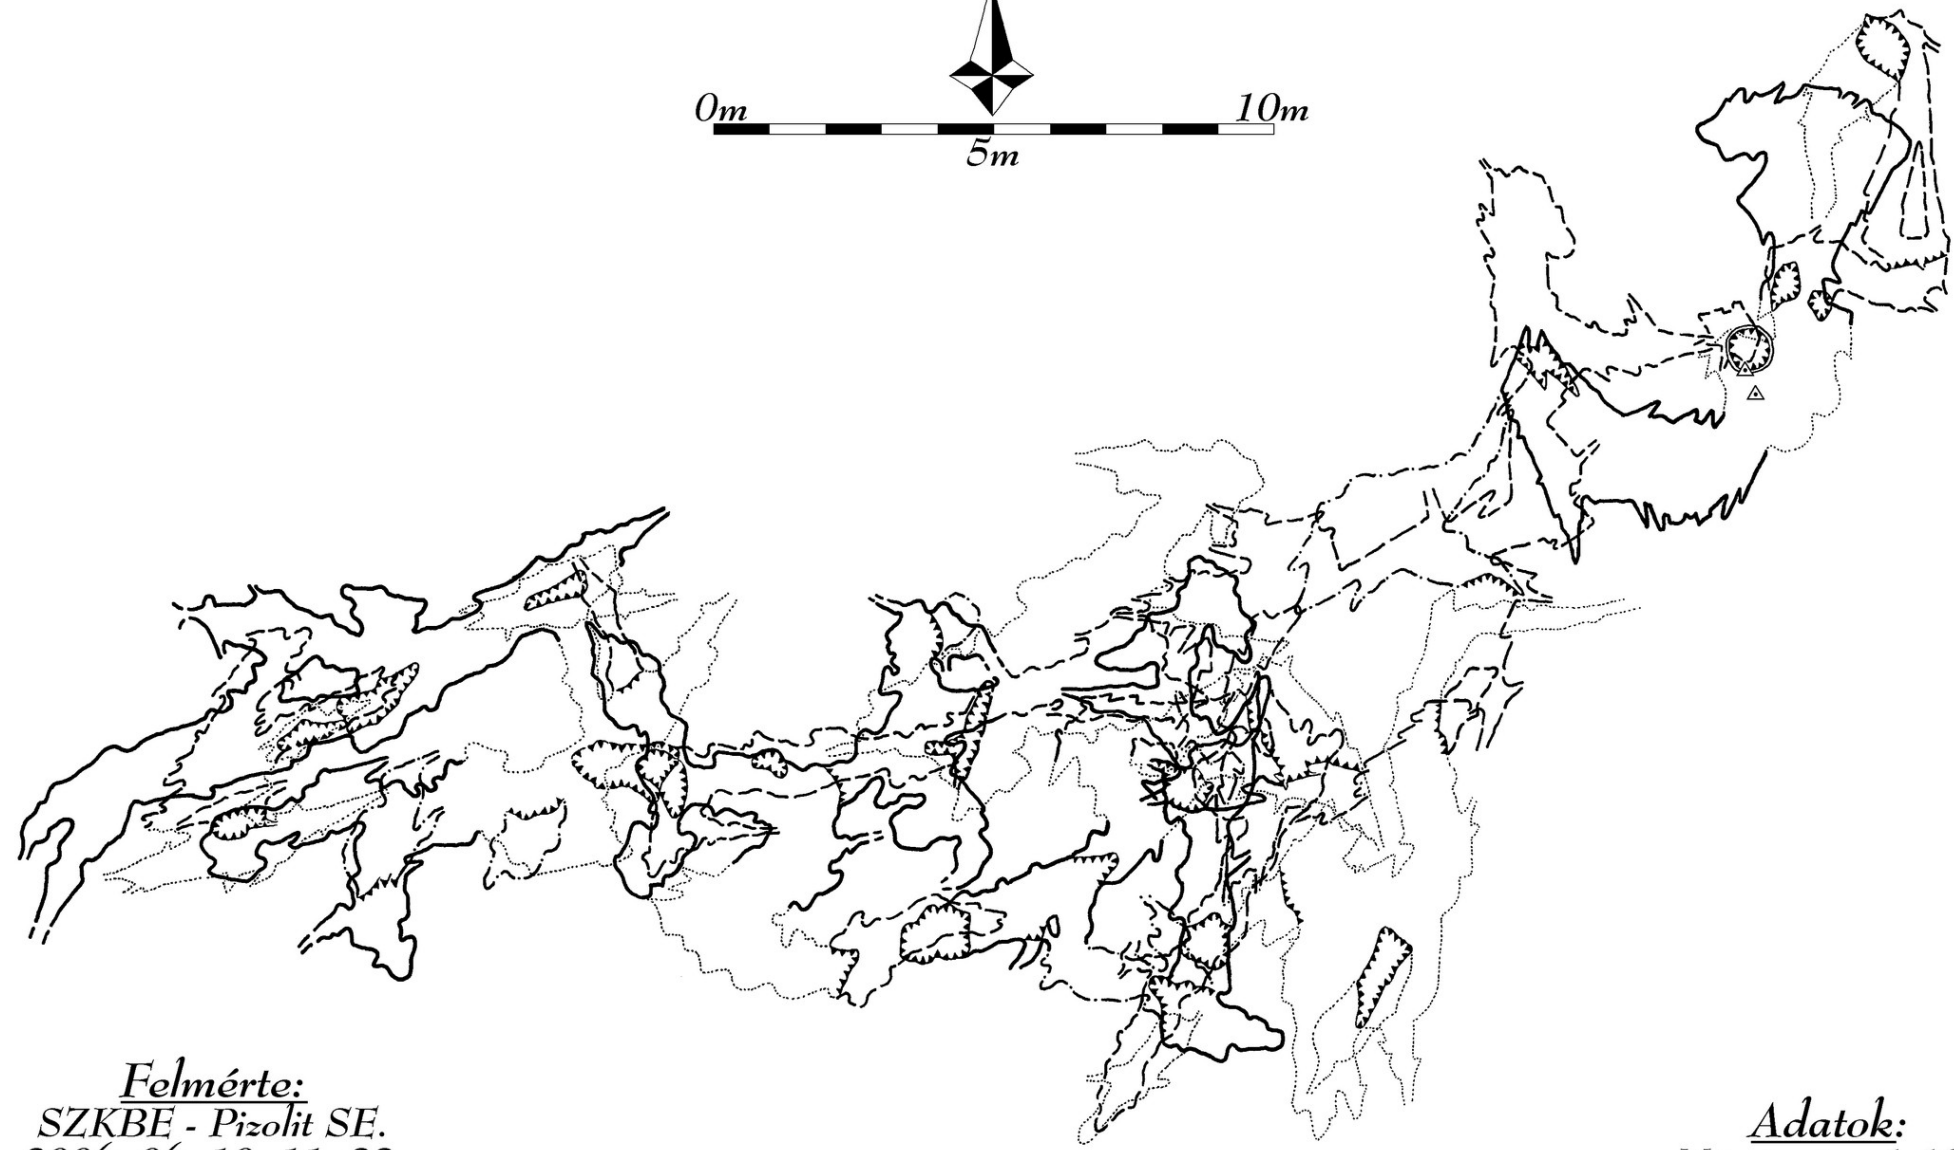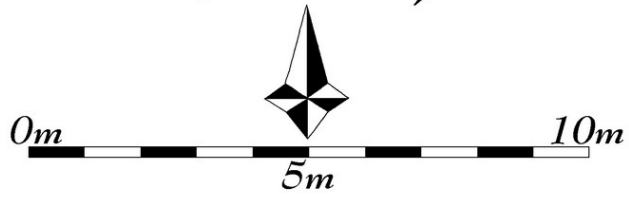



Felmérte:
SZKBE - Pizolit SE.
2006. 06. 10, 11, 22.
Szerkesztette és rajzolta:
Szabó R. Zoltán
2006. július - 2007. március

Adatok:
Méretarány 1:100
Hossza: 303,46 m
Mélysége: 55,06 m
Kiterjedése: 37,5 m

Nézsai – víznyelő

ALAPRAJZ

- 1 - Bejárat
- 2 - Úszógumi
- 3 - Szívószál
- 4 - Első-terem
- 5 - Felső-terem
- 6 - Hófehér-folyosó
- 7 - Labirintus
- 8 - Labirintus oldal
- 9 - Kenő-kerülő
- 10- Nyolcméteres-terem
- 11- Erkély
- 12- Legó
- 13- Halál-zóna
- 14- Halál-terem
- 15- Szt. József-akna
- 16- Fánk-folyosó
- 17- Cső
- 18- Kegyetlen-kerülő
- 19- Kereszt-hasadék

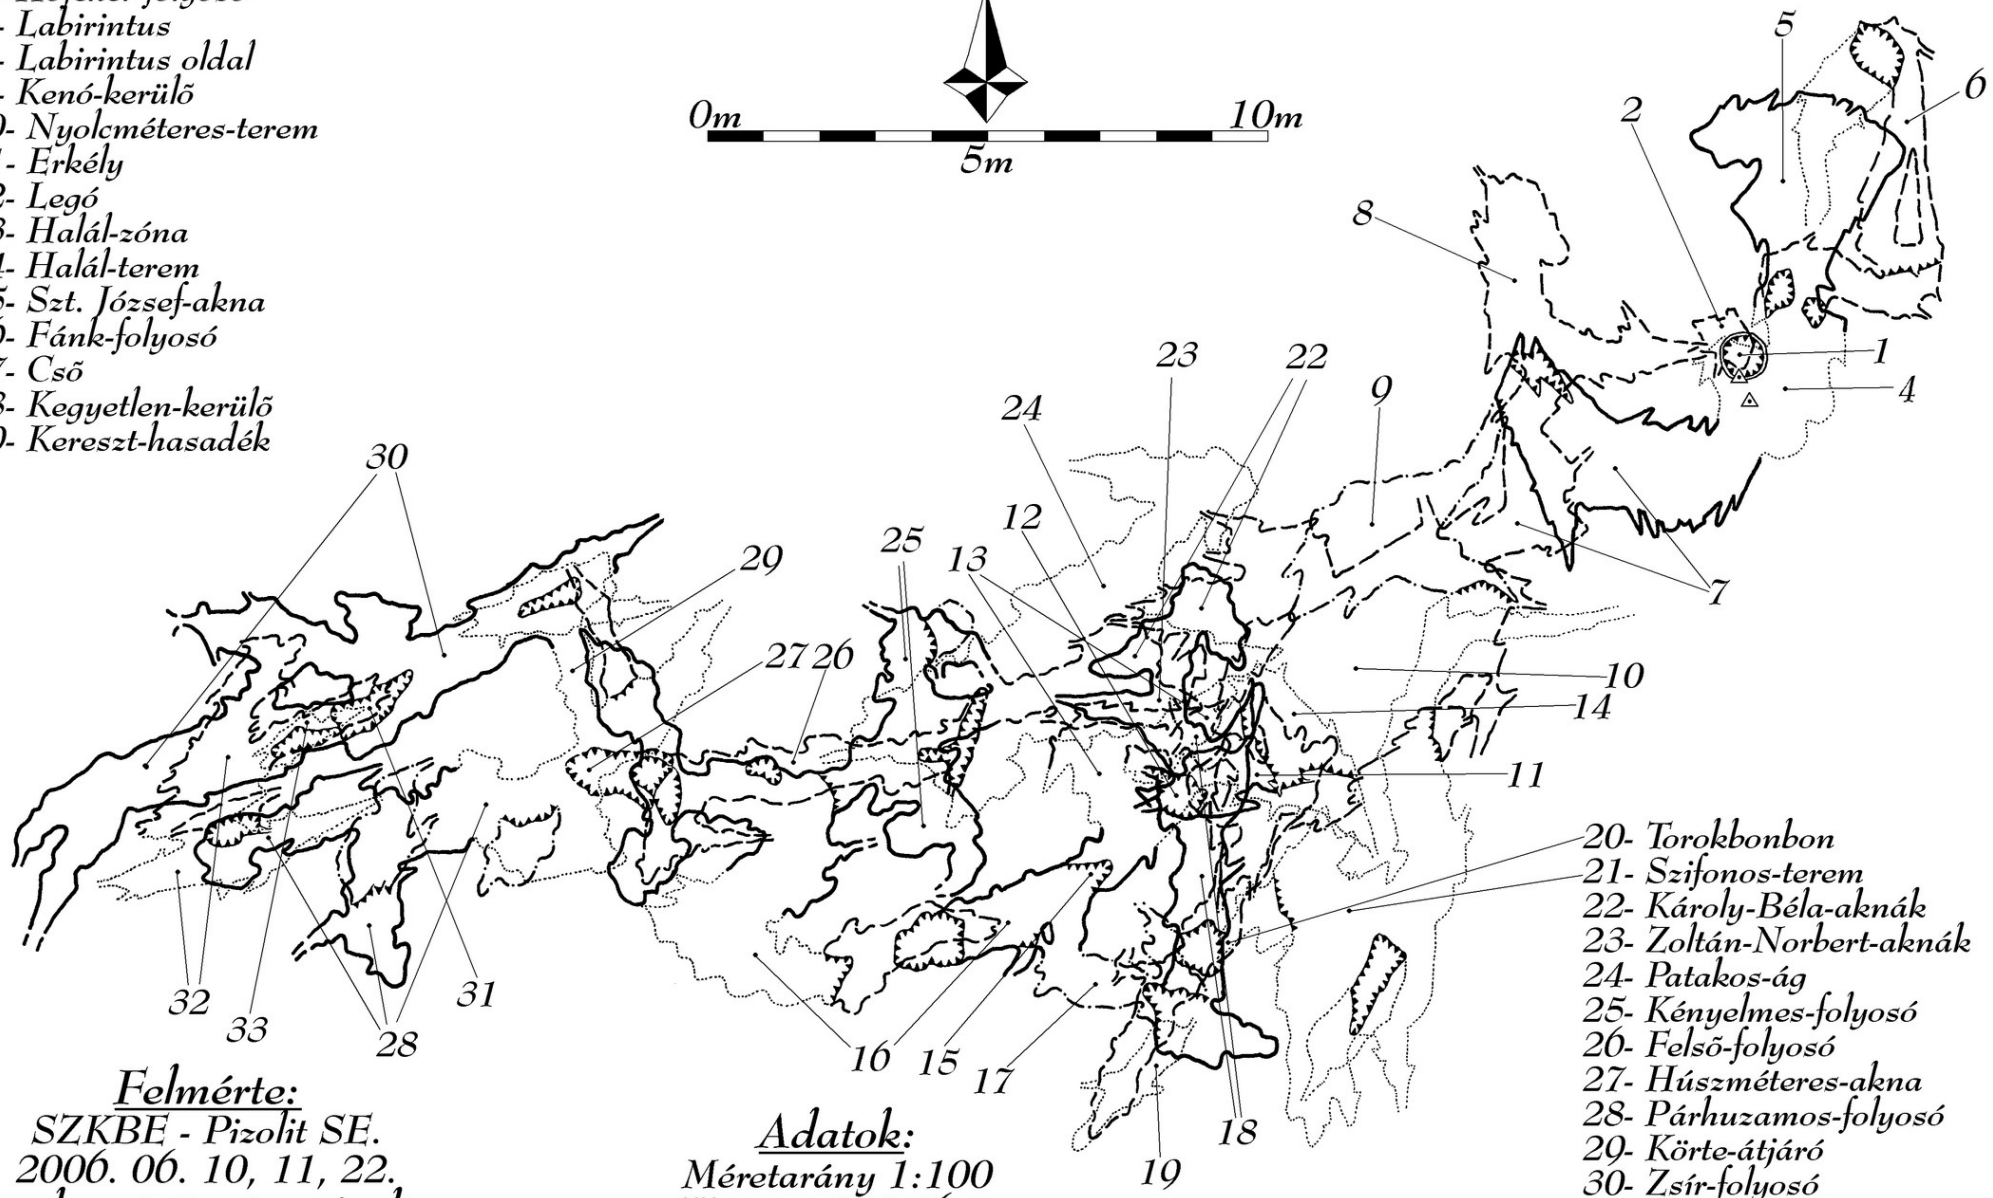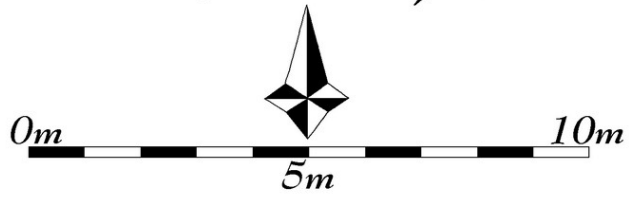

- 20- Torokbonbon
- 21- Szifonos-terem
- 22- Károly-Béla-aknák
- 23- Zoltán-Norbert-aknák
- 24- Patakos-ág
- 25- Kényelmes-folyosó
- 26- Felső-folyosó
- 27- Húszméteres-akna
- 28- Párhuzamos-folyosó
- 29- Körte-átjáró
- 30- Zsír-folyosó
- 31- Kőlap-akna
- 32- Para-fülke
- 33- Végpont 2000.

Felmérte:

SZKBE - Pizolit SE.
2006. 06. 10, 11, 22.

Szerkesztette és rajzolta:

Szabó R. Zoltán
2006. július - 2007. március

Adatok:

Méretarány 1:100
Hossza: 393,46 m
Mélysége: 55,60 m
Kiterjedése: 37,5 m


Nézsai – víznyelőbarlang

Részletes bontás







Felmérte: SZKBE - Pizolit SE.

Szerkesztette: Szabó R. Zoltán

2006. július - 2007. március

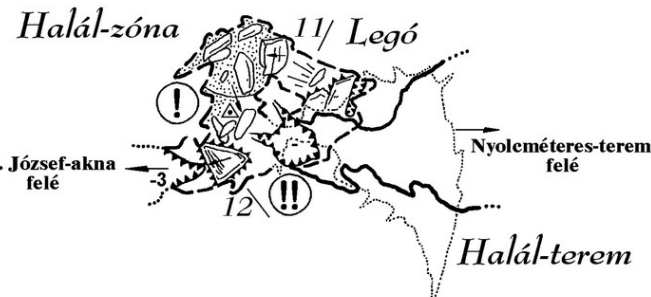

Kereszt-hasadék

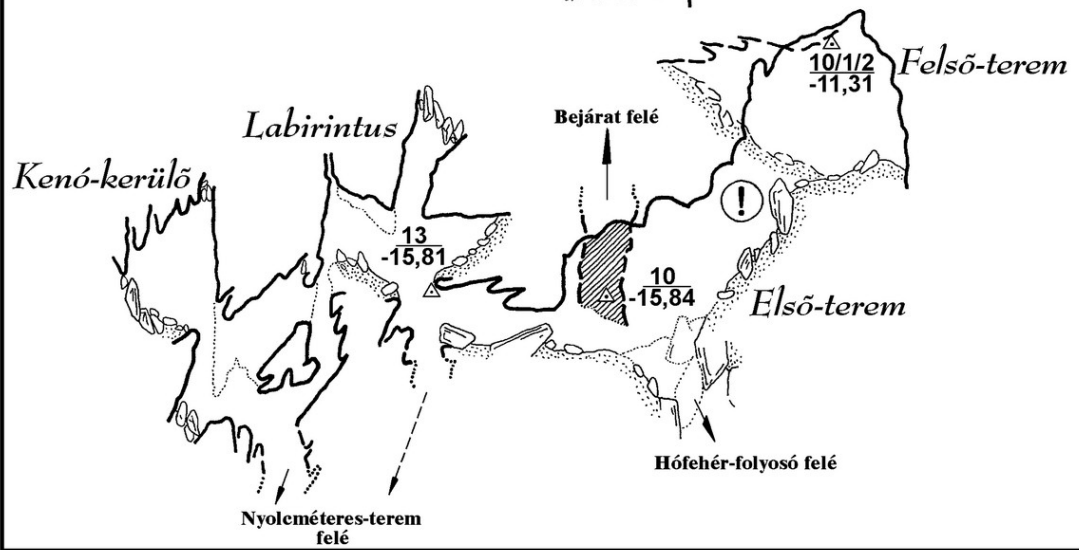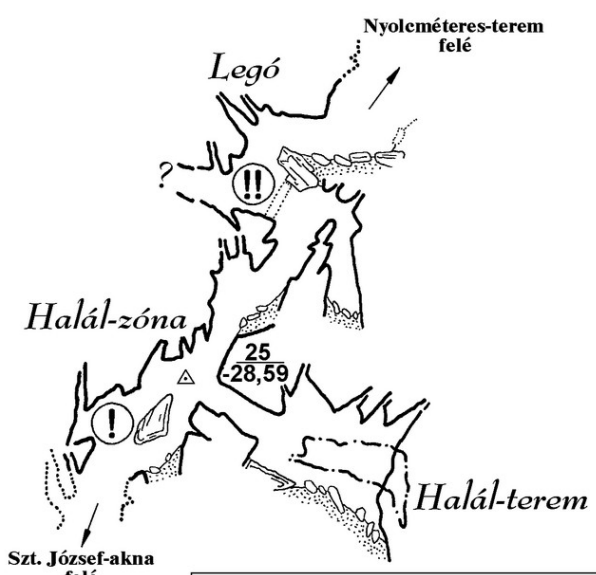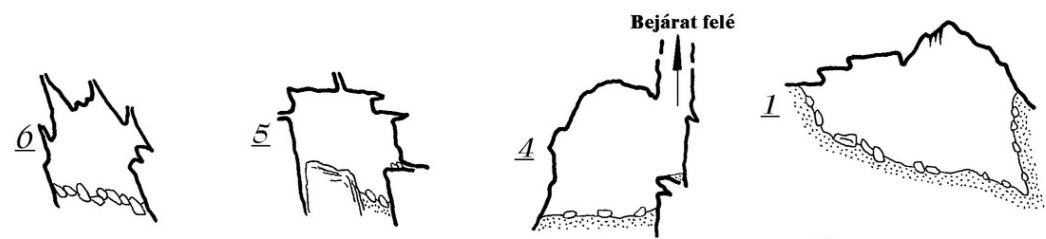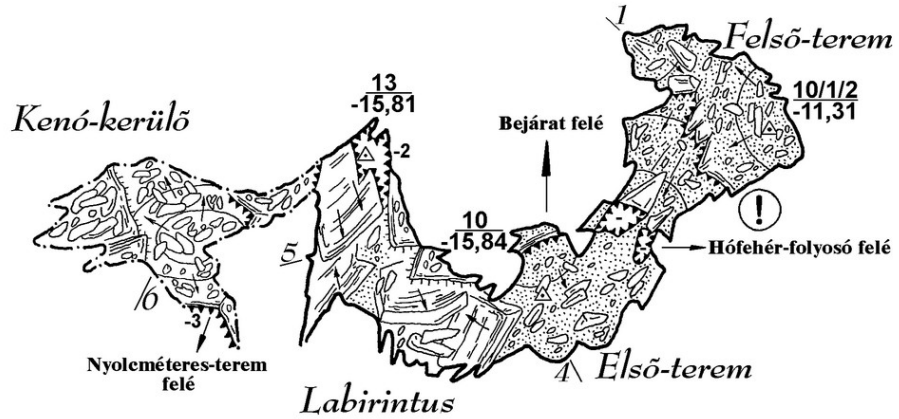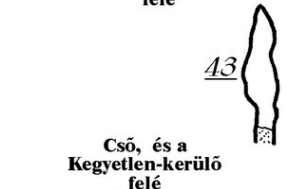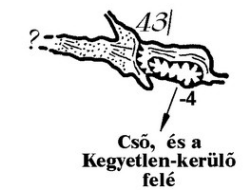

Nézsai – víznyelőbarlang





Részletes bontás

Felmérte: SZKBE - Pizolit SE.

Szerkesztette: Szabó R. Zoltán


2006. július - 2007. március

0m 5m 10m

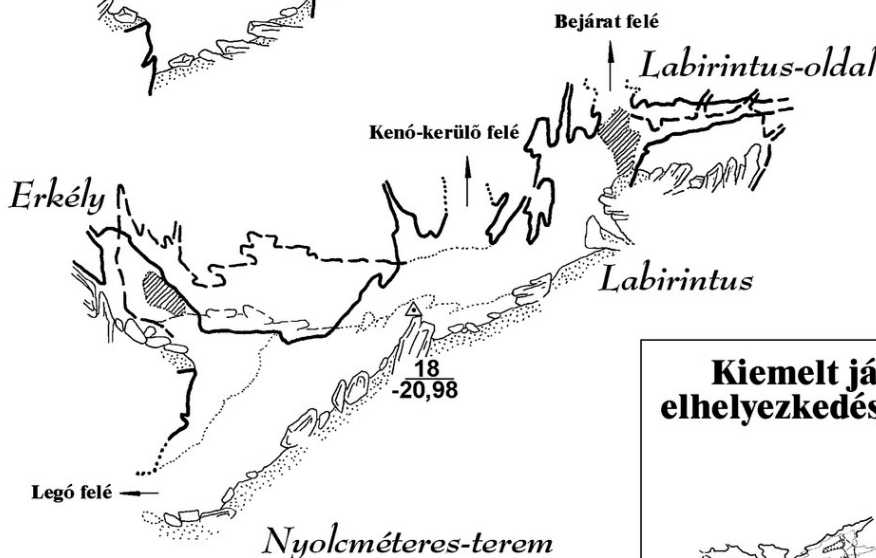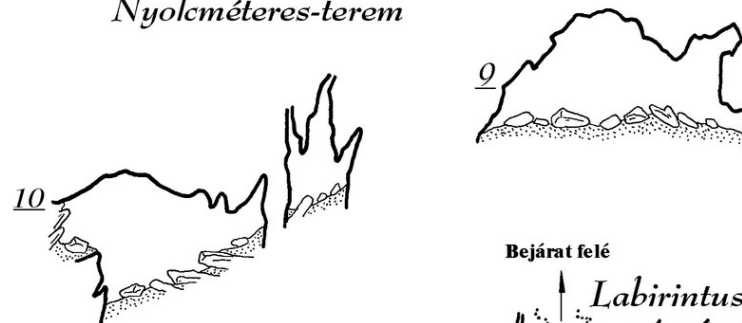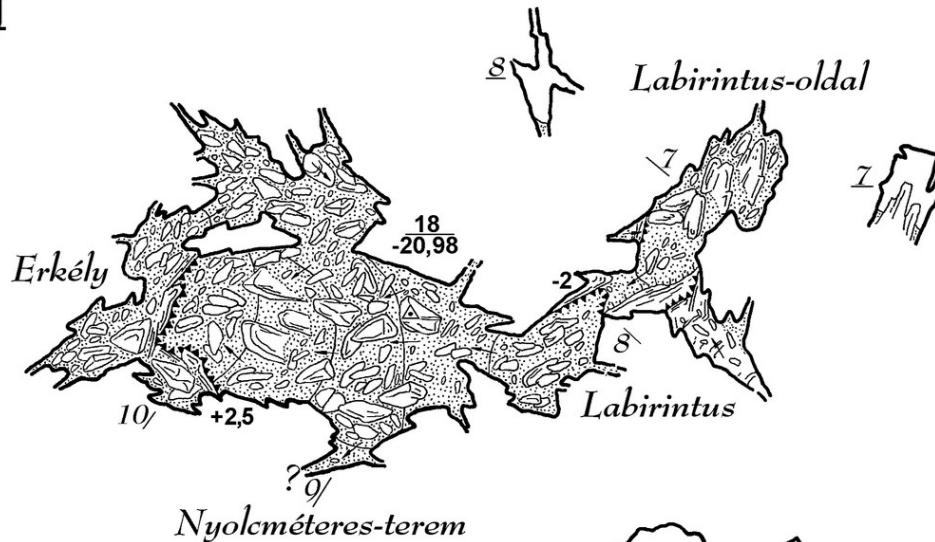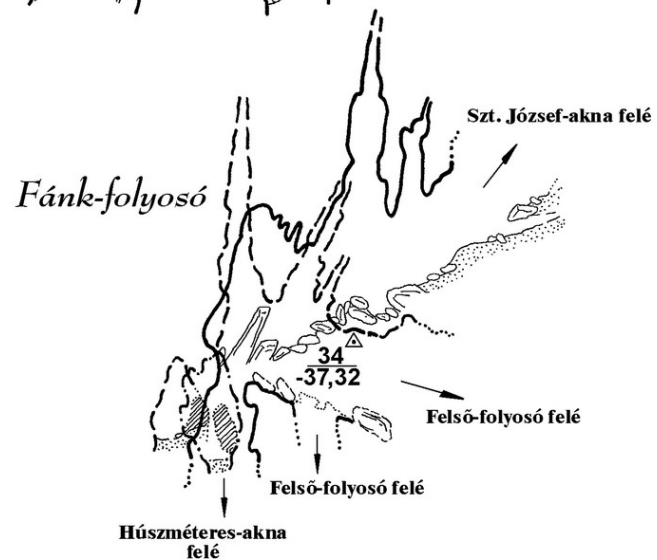

Végpont 2000.

Kőlap-akna és a Zsír-folyosó felé

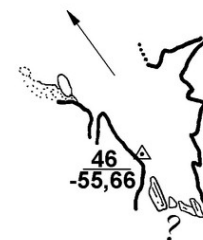

Végpont 2000.

Kiemelt járatszakaszok elhelyezkedése az alaprajzon



Nézsai – víznyelőbarlang




Részletes bontás

Felmérte: SZKBE - Pizolit SE.


Szerkesztette: Szabó R. Zoltán

2006. július - 2007. március


0m 5m 10m

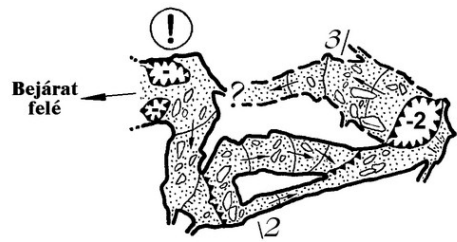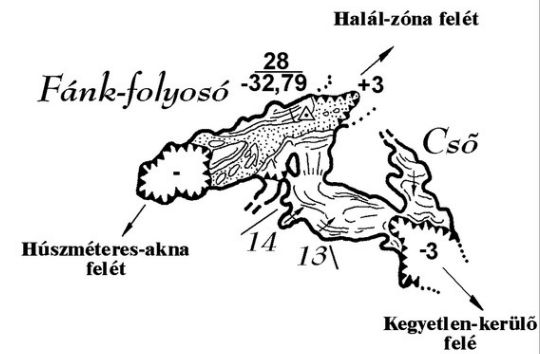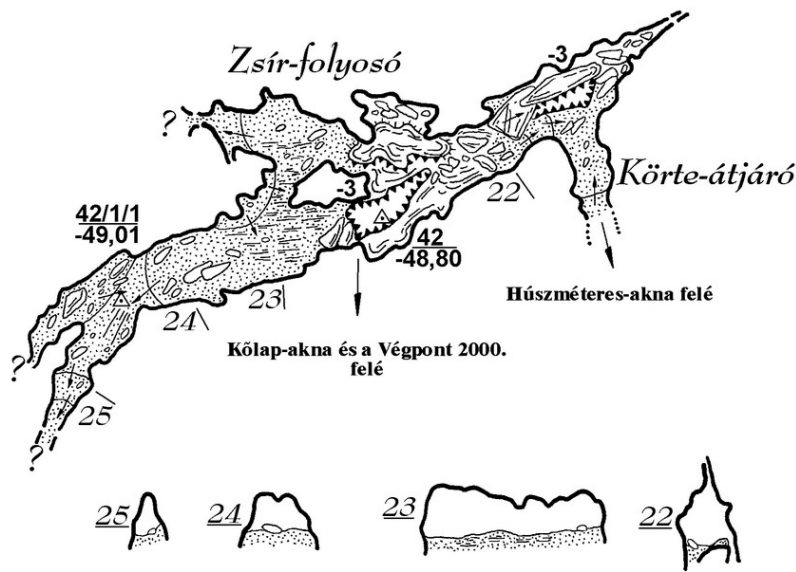

Hófehér-folyosó

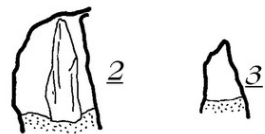

Bejárat felé

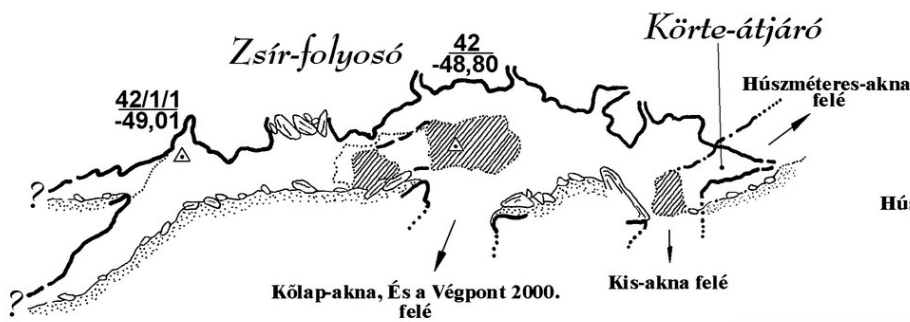

Kiemelt járatszakaszok elhelyezkedése az alaprajzon





Nézsai – víznyelőbarlang

Részletes bontás

Felmérte: SZKBE - Pizolit SE.

Szerkesztette: Szabó R. Zoltán



2006. július - 2007. március

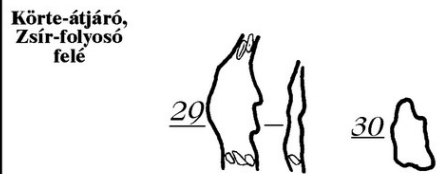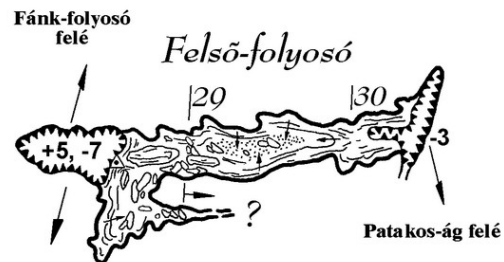

Kényelmes-folyosó felé




Körte-átjáró, Zsír-folyosó felé

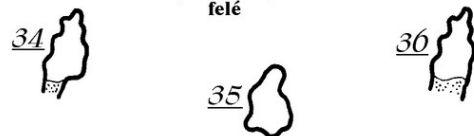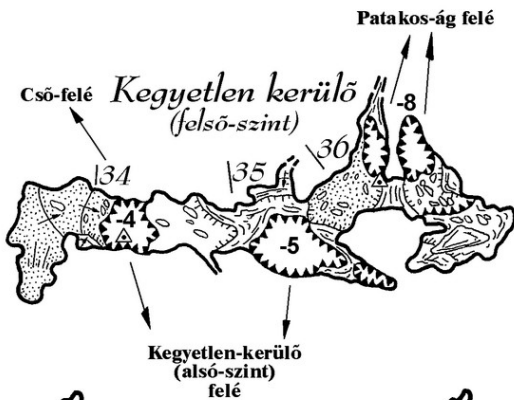



Kegyetlen-kerülő (alsó-szint) felé

Cső-felé

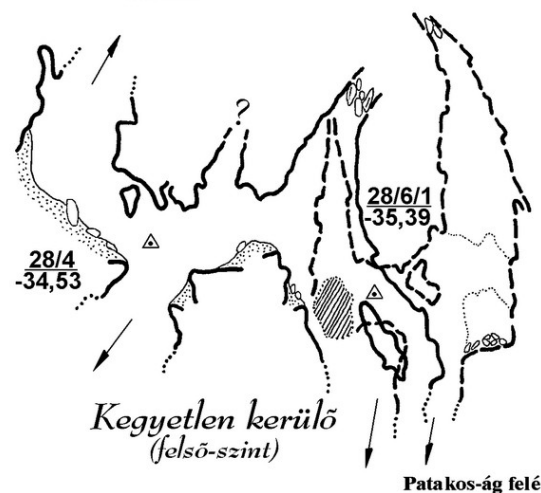

Kegyetlen kerülő (felső-szint)

Kegyetlen-kerülő (alsó-szint) felé

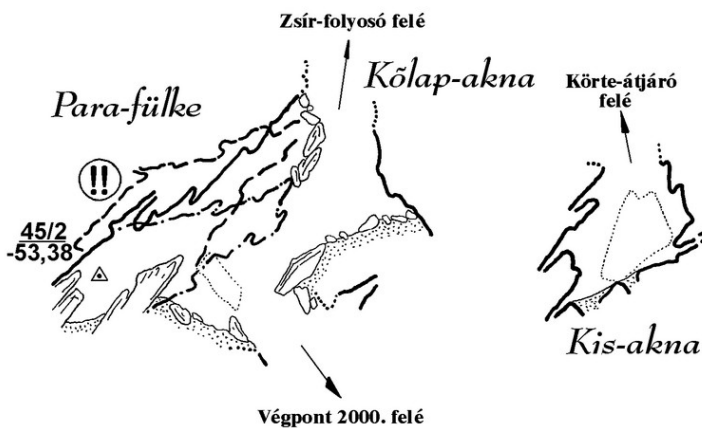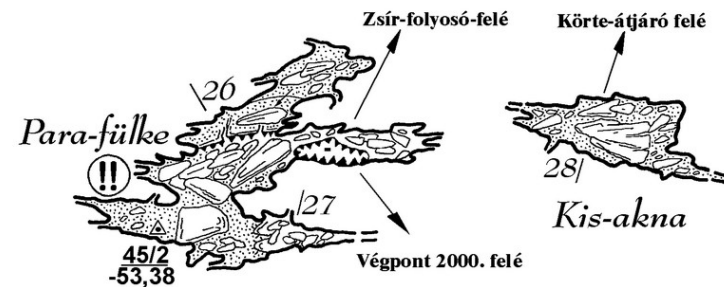

Kiemelt járatszakaszok elhelyezkedése az alaprajzon




Nézsai-víznyelőbarlang

Részletes bontás



Felmérte: SZKBE - Pizolit SE.

Szerkesztette: Szabó R. Zoltán


2006. július - 2007. március

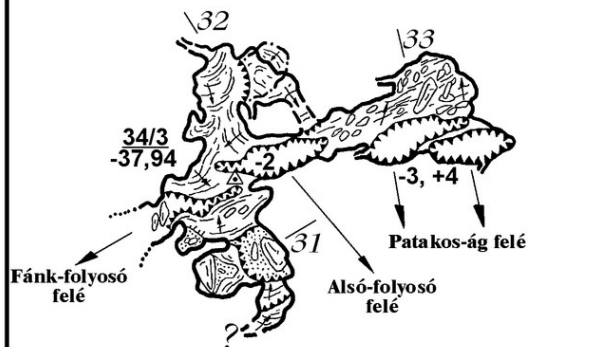



Kényelmes-folyosó

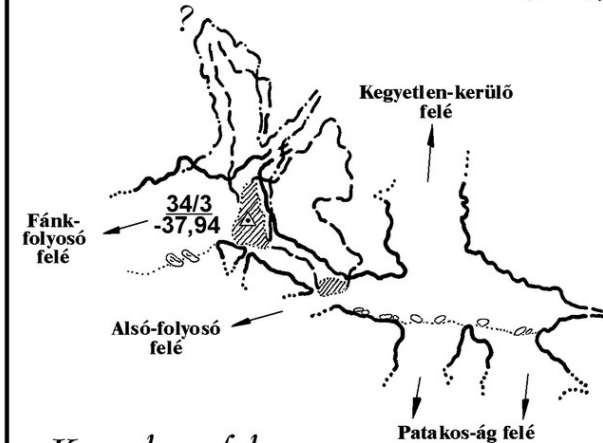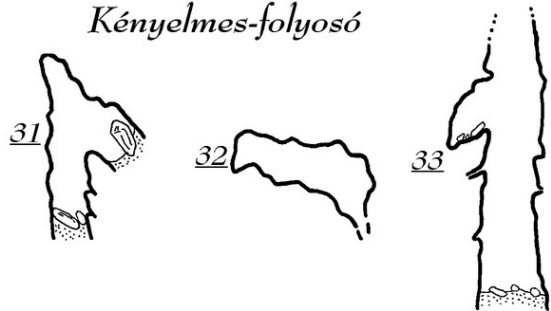

Kényelmes-folyosó

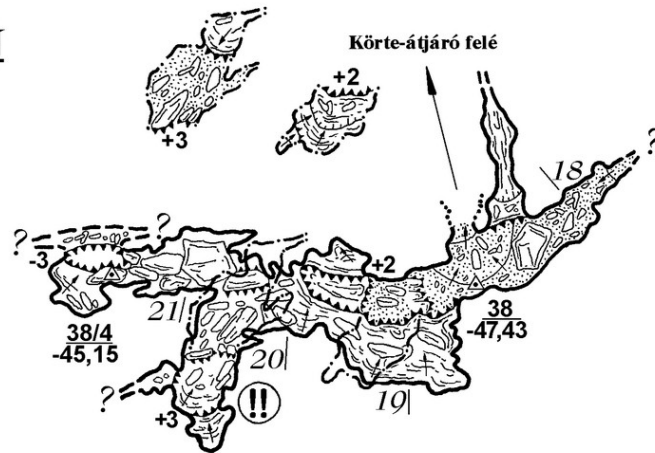


Párhuzamos-folyosó

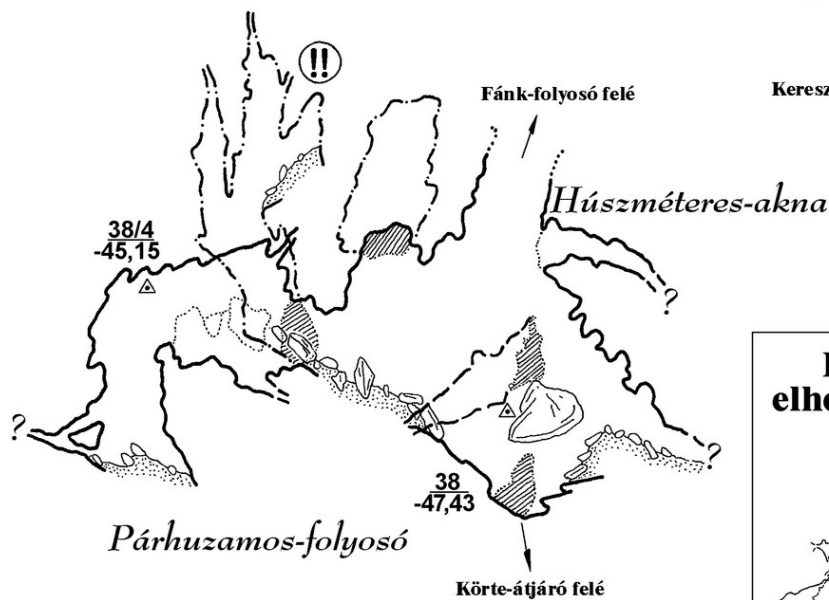
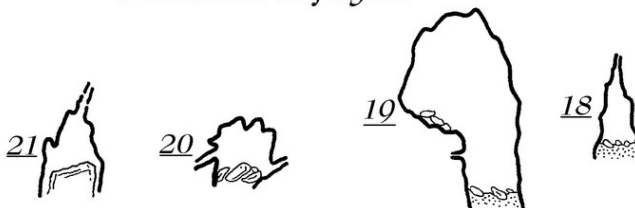


Párhuzamos-folyosó

Körte-ájtárho felé

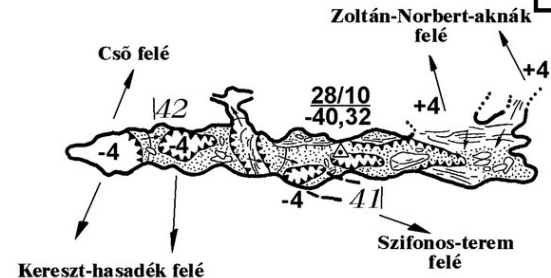

Kegyetlen-kerülő (alsó-szint)

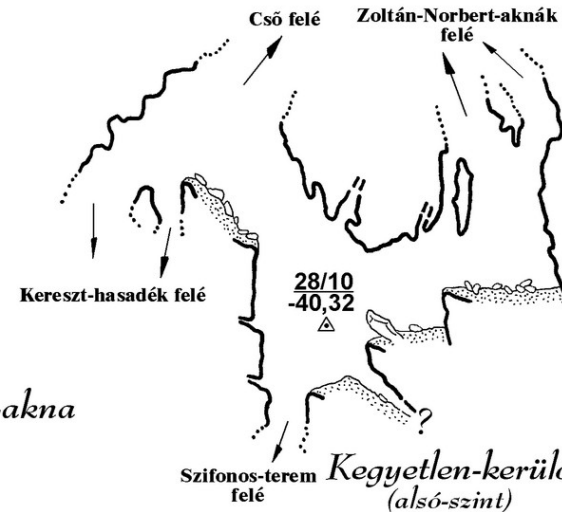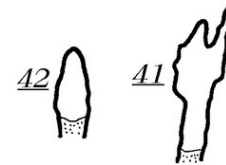

Kiemelt járatszakaszok elhelyezkedése az alaprajzon







Nézsai-víznyelőbarlang

Részletes bontás

Felmérte: SZKBE - Pizolit SE.

Szerkesztette: Szabó R. Zoltán

2006. július - 2007. március

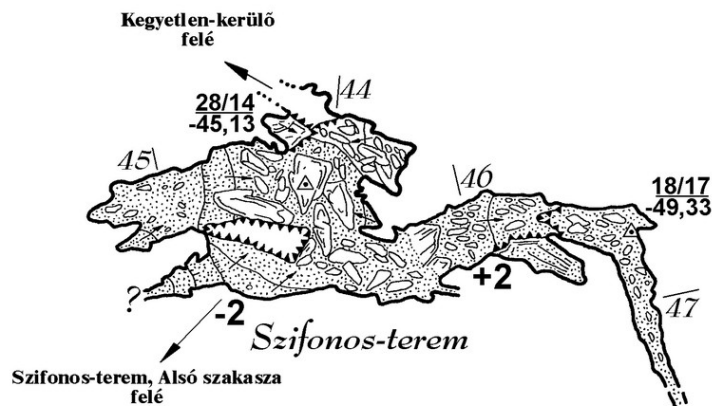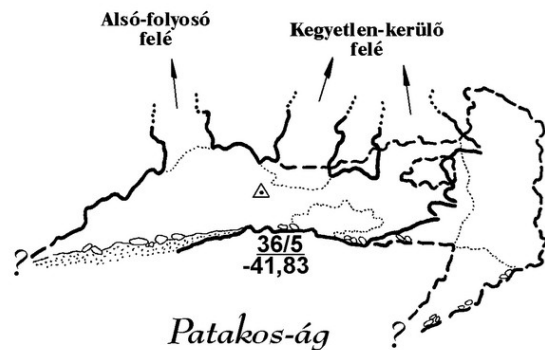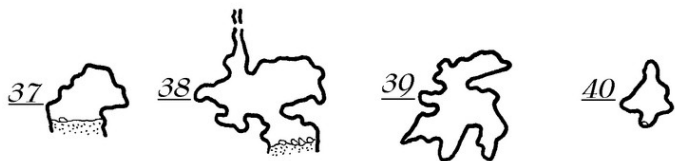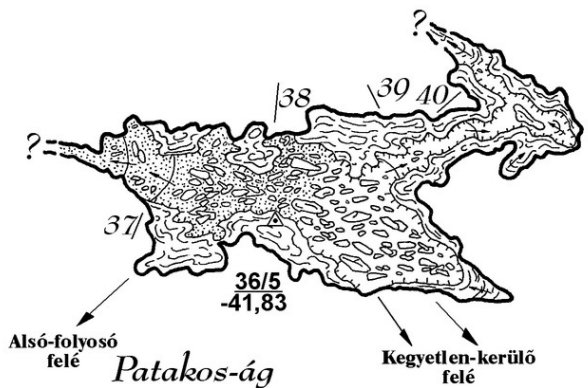


Kiemelt járatszakaszok elhelyezkedése az alaprajzon



Nézsai – víznyelő

VETÍTETT KIFORGATOTT HOSSZMETSZET

Felmérte:
 SZKBE - Pizolit SE.
 2006. 06. 10, 11, 22.
Szerkesztette és rajzolta:
 Szabó R. Zoltán
 2006. július-2007. március

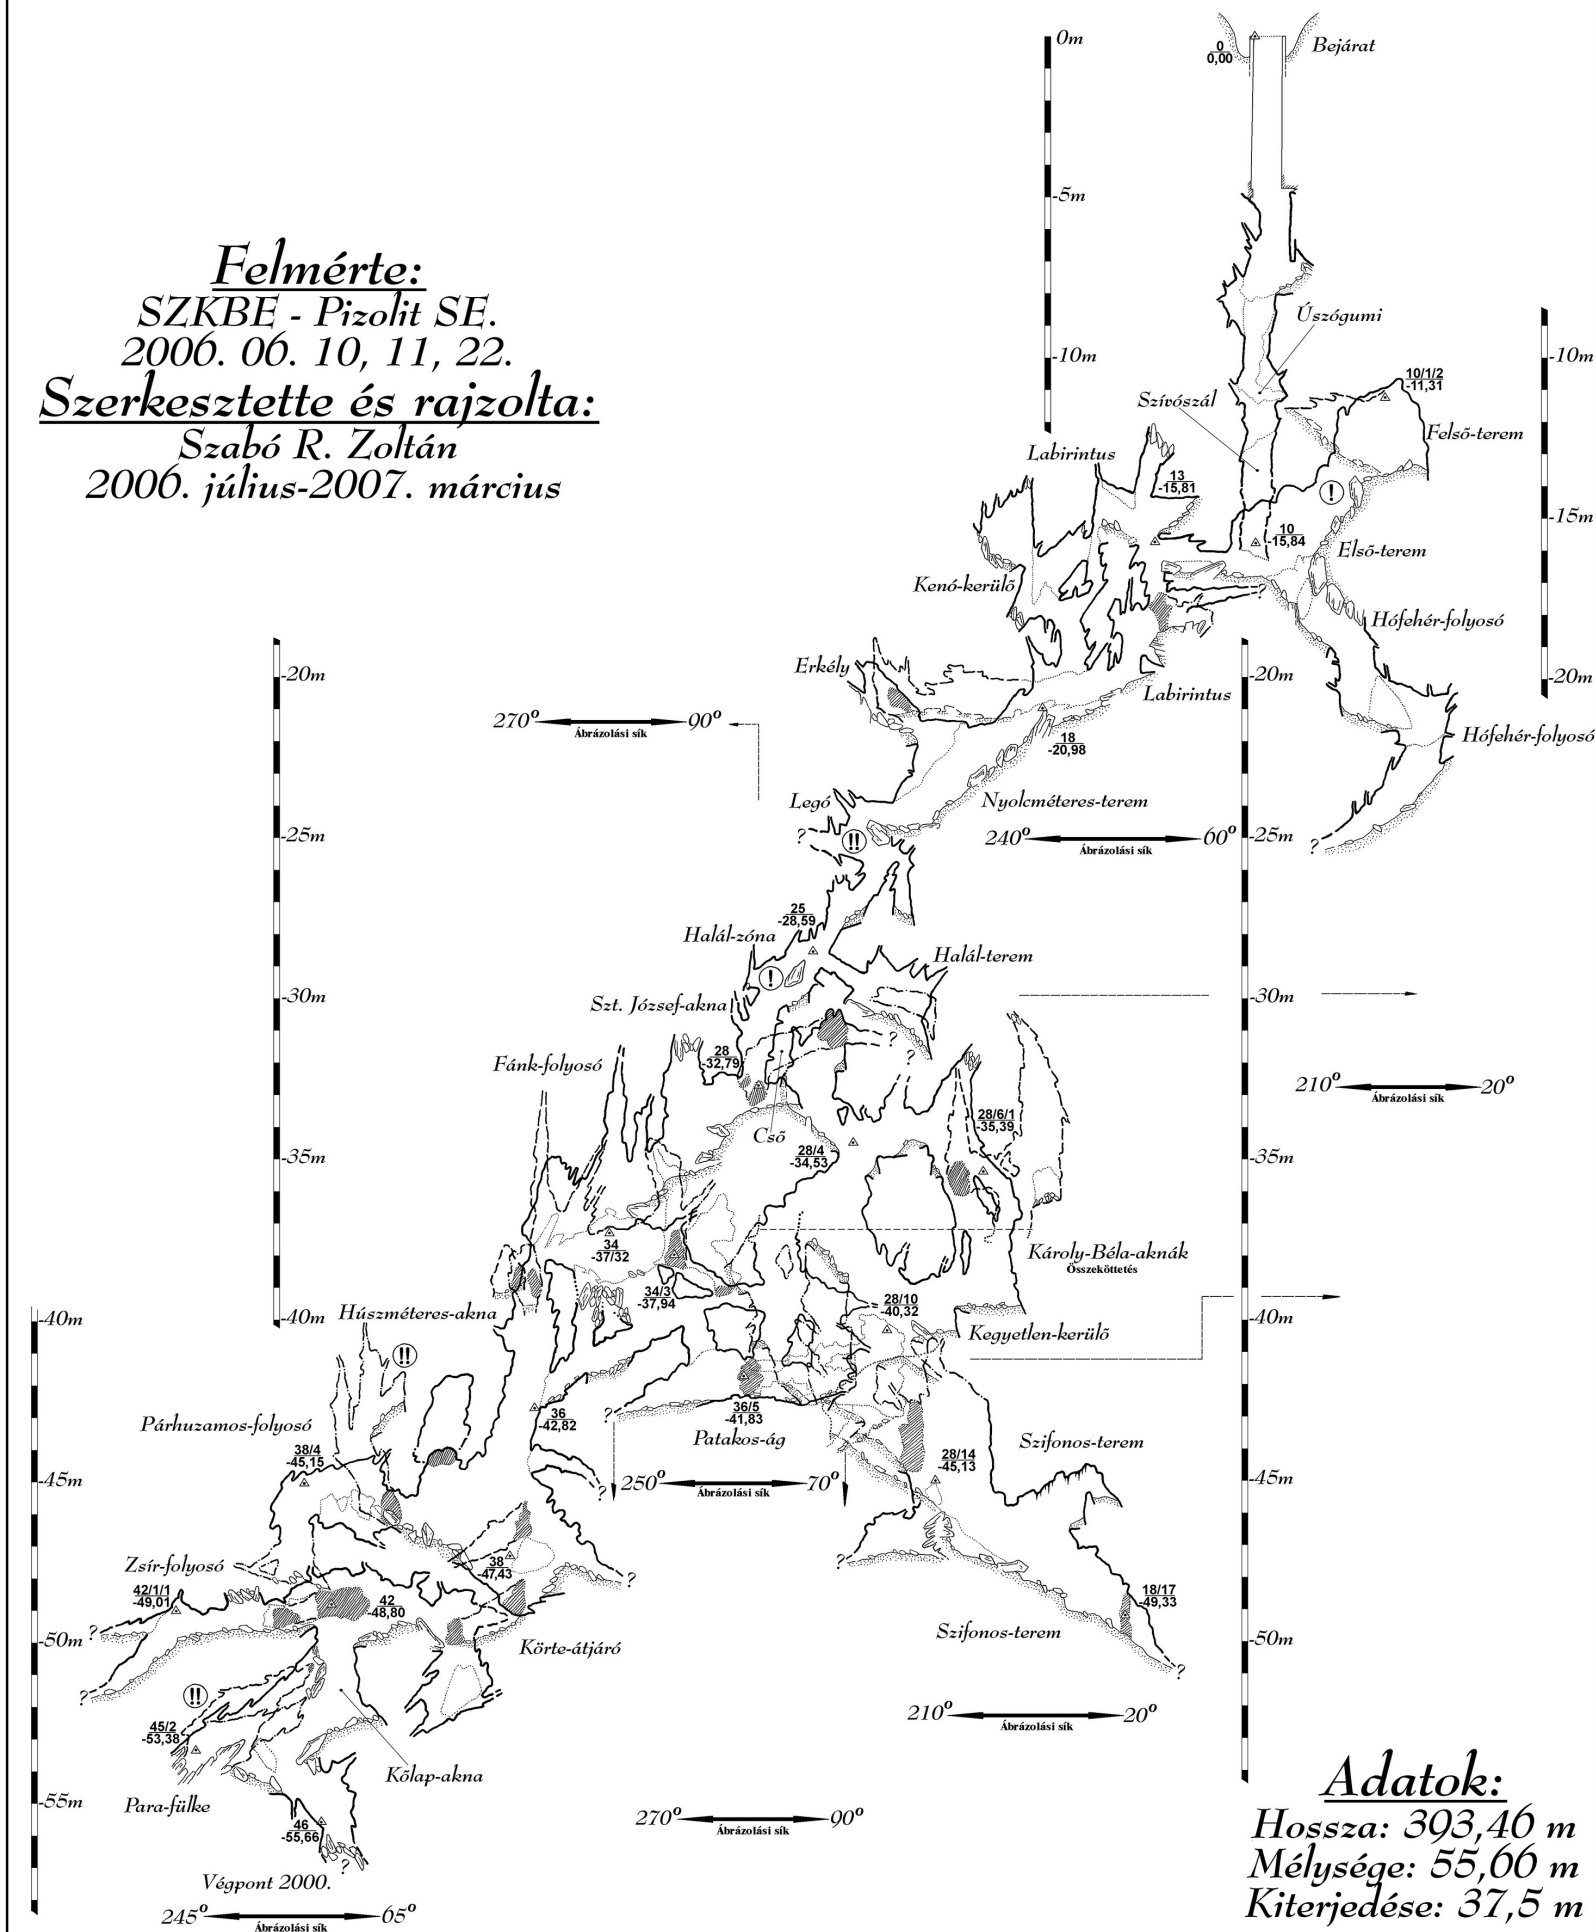

Adatok:
 Hossza: 393,46 m
 Mélysége: 55,06 m
 Kiterjedése: 37,5 m

Nézsai – víznyelő

TÉRKÉPLAPOK ELHELYEZKÉDÉSE

9. lap


10. lap

11. lap


Felmérte:
SZKBE - Pizolit SE:
2006. 06. 10, 11, 22.
Szerkesztette és rajzolta:
Szabó R. Zoltán
2006. július 2007. február

Nézsai – víznyelő


VETÍTETT-KIFORGATOTT HOSSZMETSZET

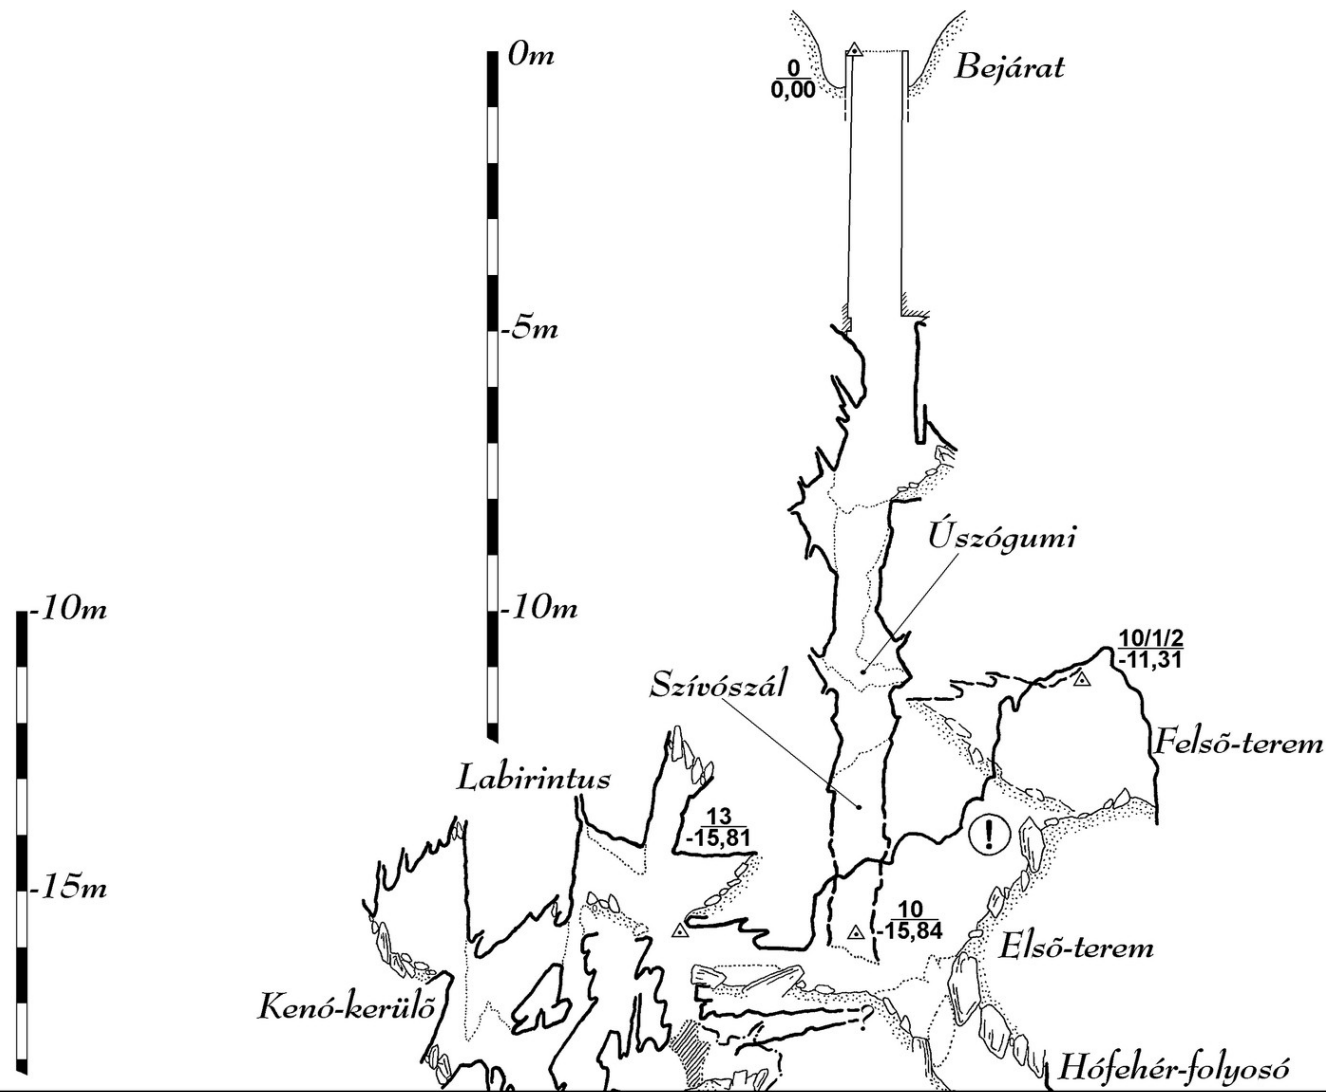

Felmérte:
 SZKBE - Pizolit SE.
 2006. 06. 10, 11, 22.
Szerkesztette és rajzolta:
 Szabó R. Zoltán
 2006. július - 2007. február

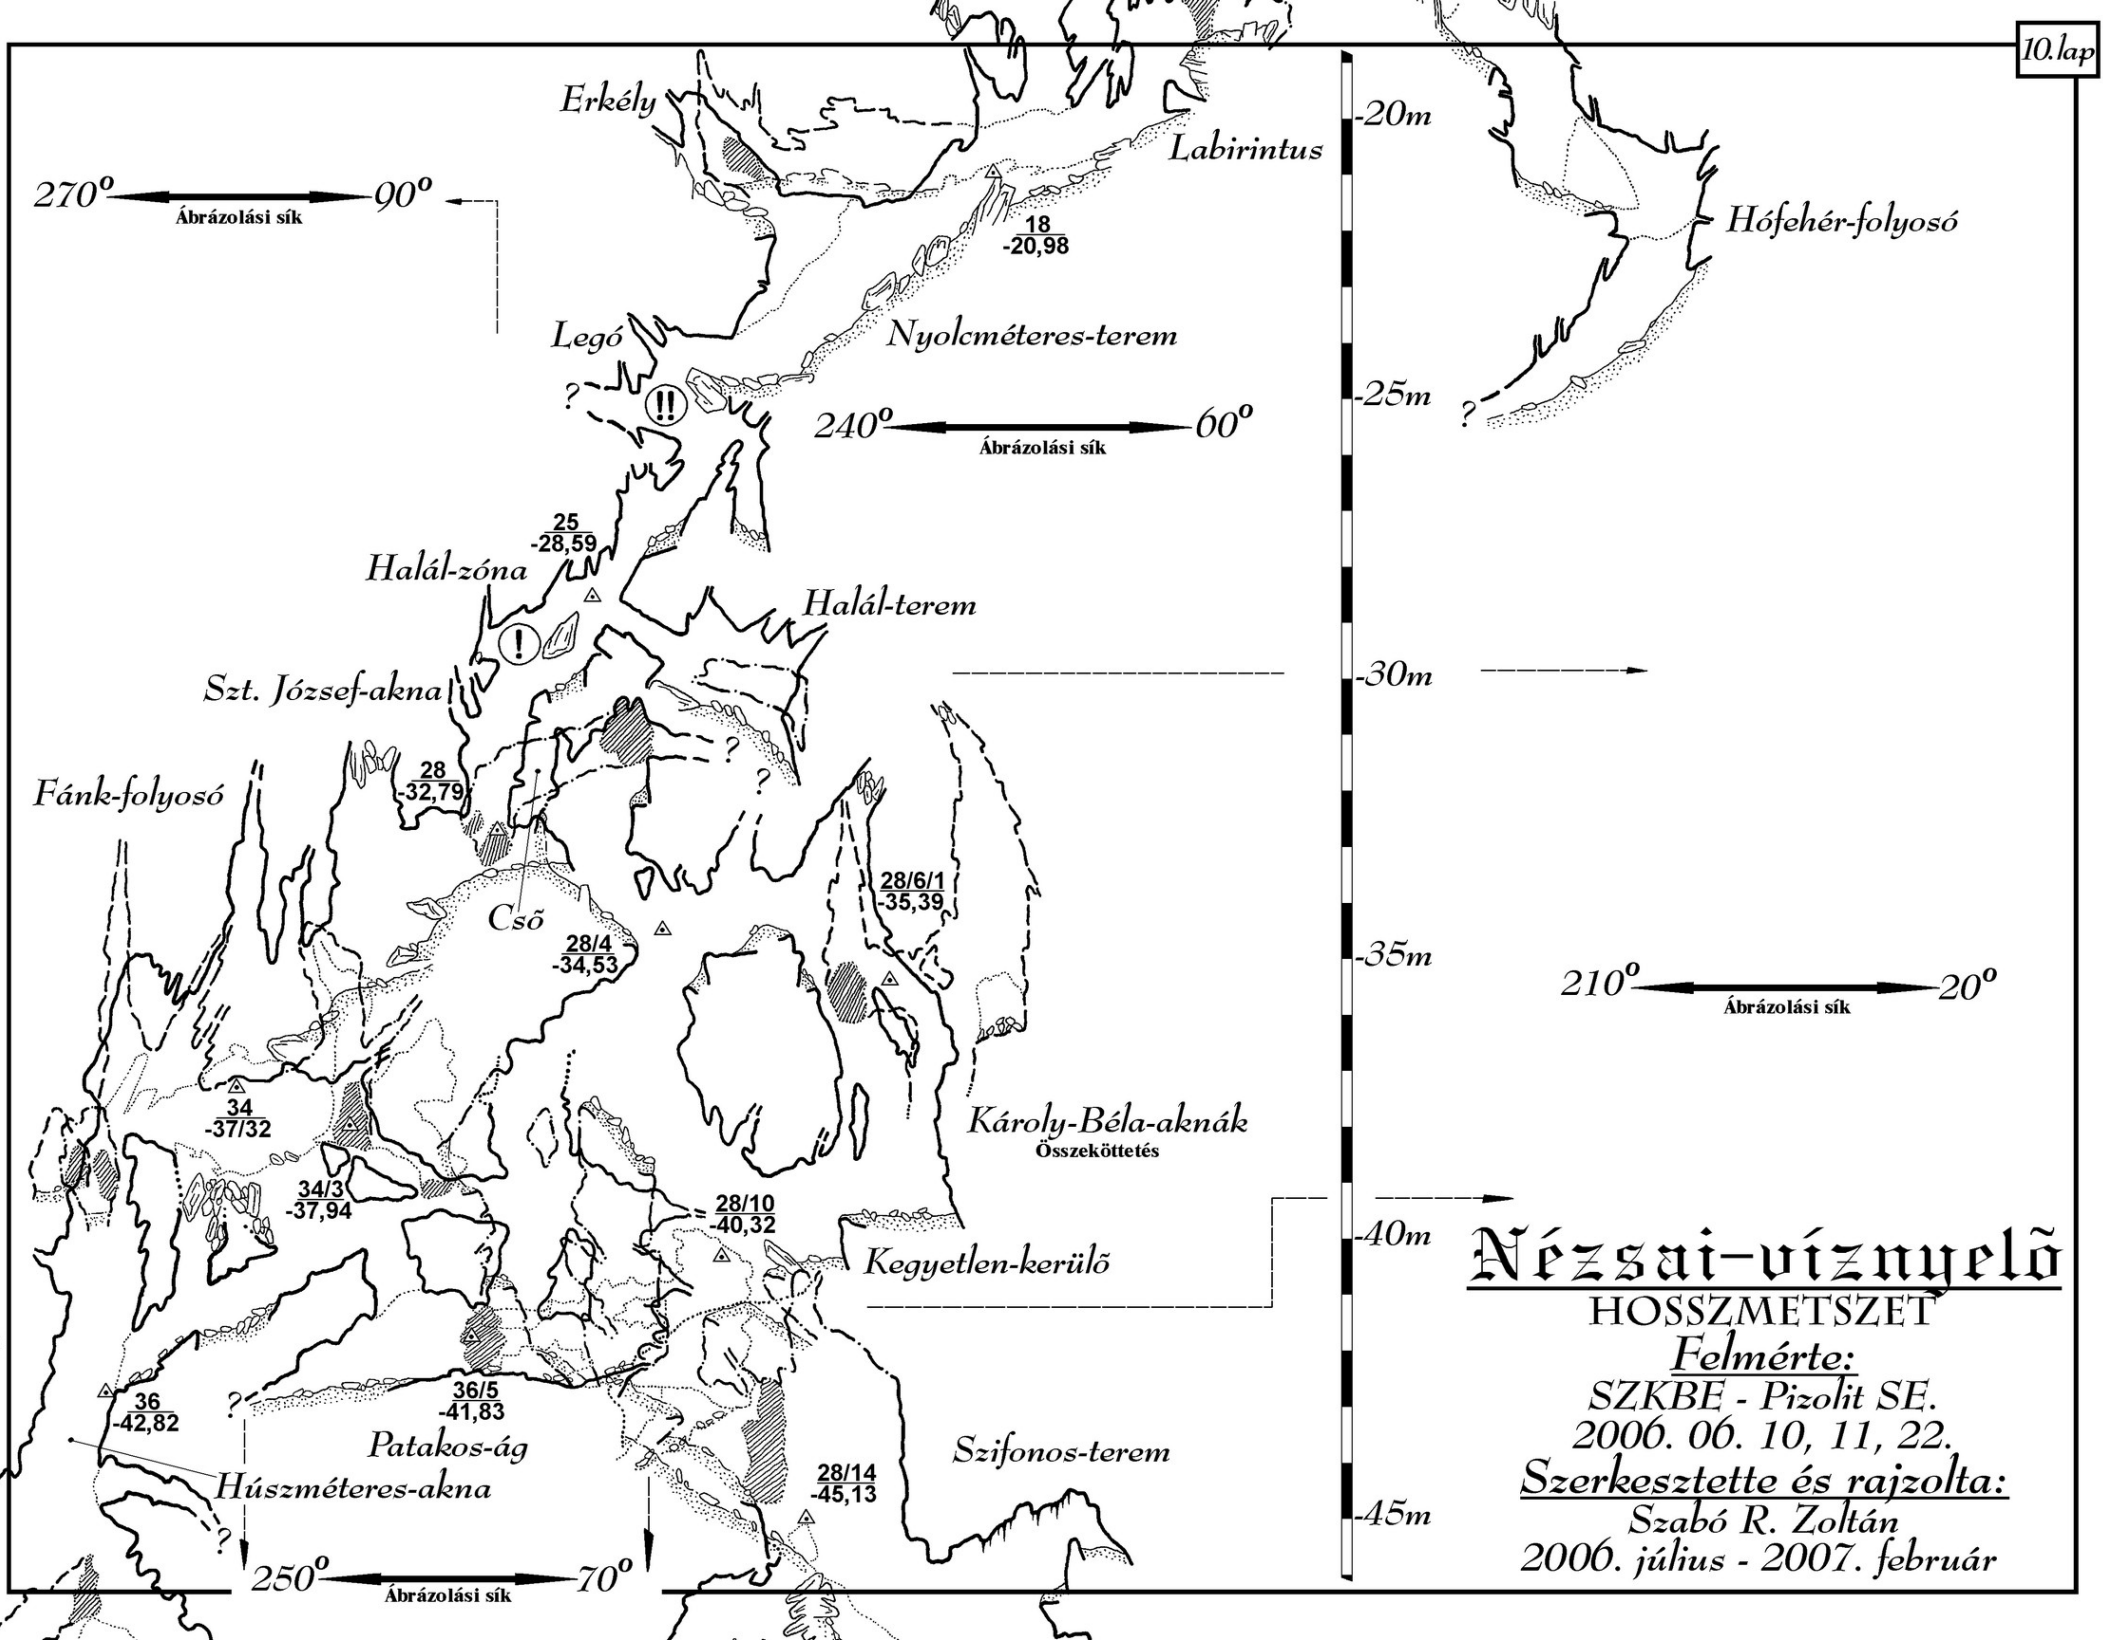

Nézszai-víznyelő
 HOSSZMETSZET
Felmérte:
 SZKBE - Pizolit SE.
 2006. 06. 10, 11, 22.
Szerkesztette és rajzolta:
 Szabó R. Zoltán
 2006. július - 2007. február

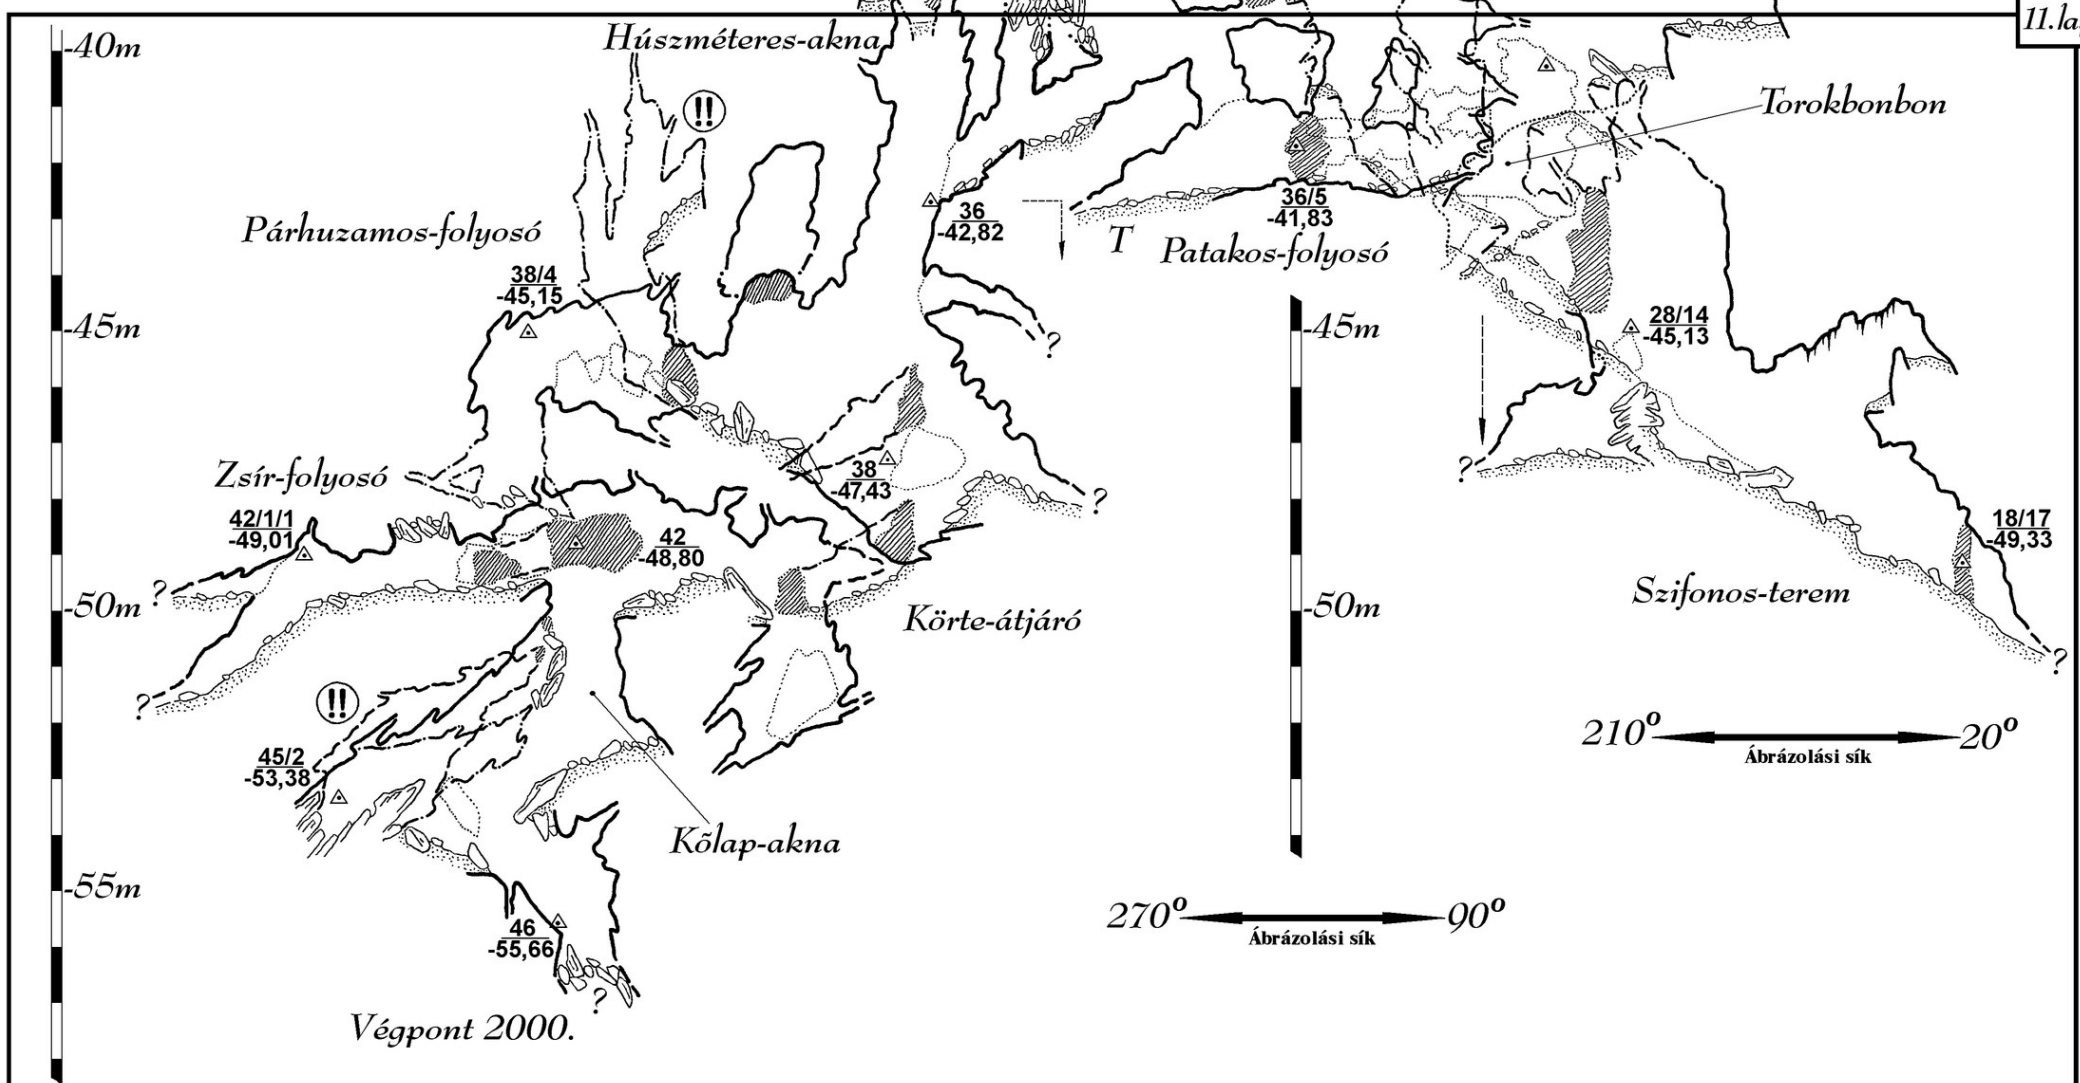

Nézsei-víznyelő

HOSSZMETSZET

Felmérte:

SZKBE - Pizolit SE.
2006. 06. 10, 11, 22.

Szerkesztette és rajzolta:

Szabó R. Zoltán
2006. július - 2007. február